PLANOS DEL RECINTO FERIAL DE ALBACETE

CRISTINA CARO GALLEGO

Colegio Oficial de Arquitectos
de Castilla La Mancha **COACM**
DEMARCACION DE ALBACETE

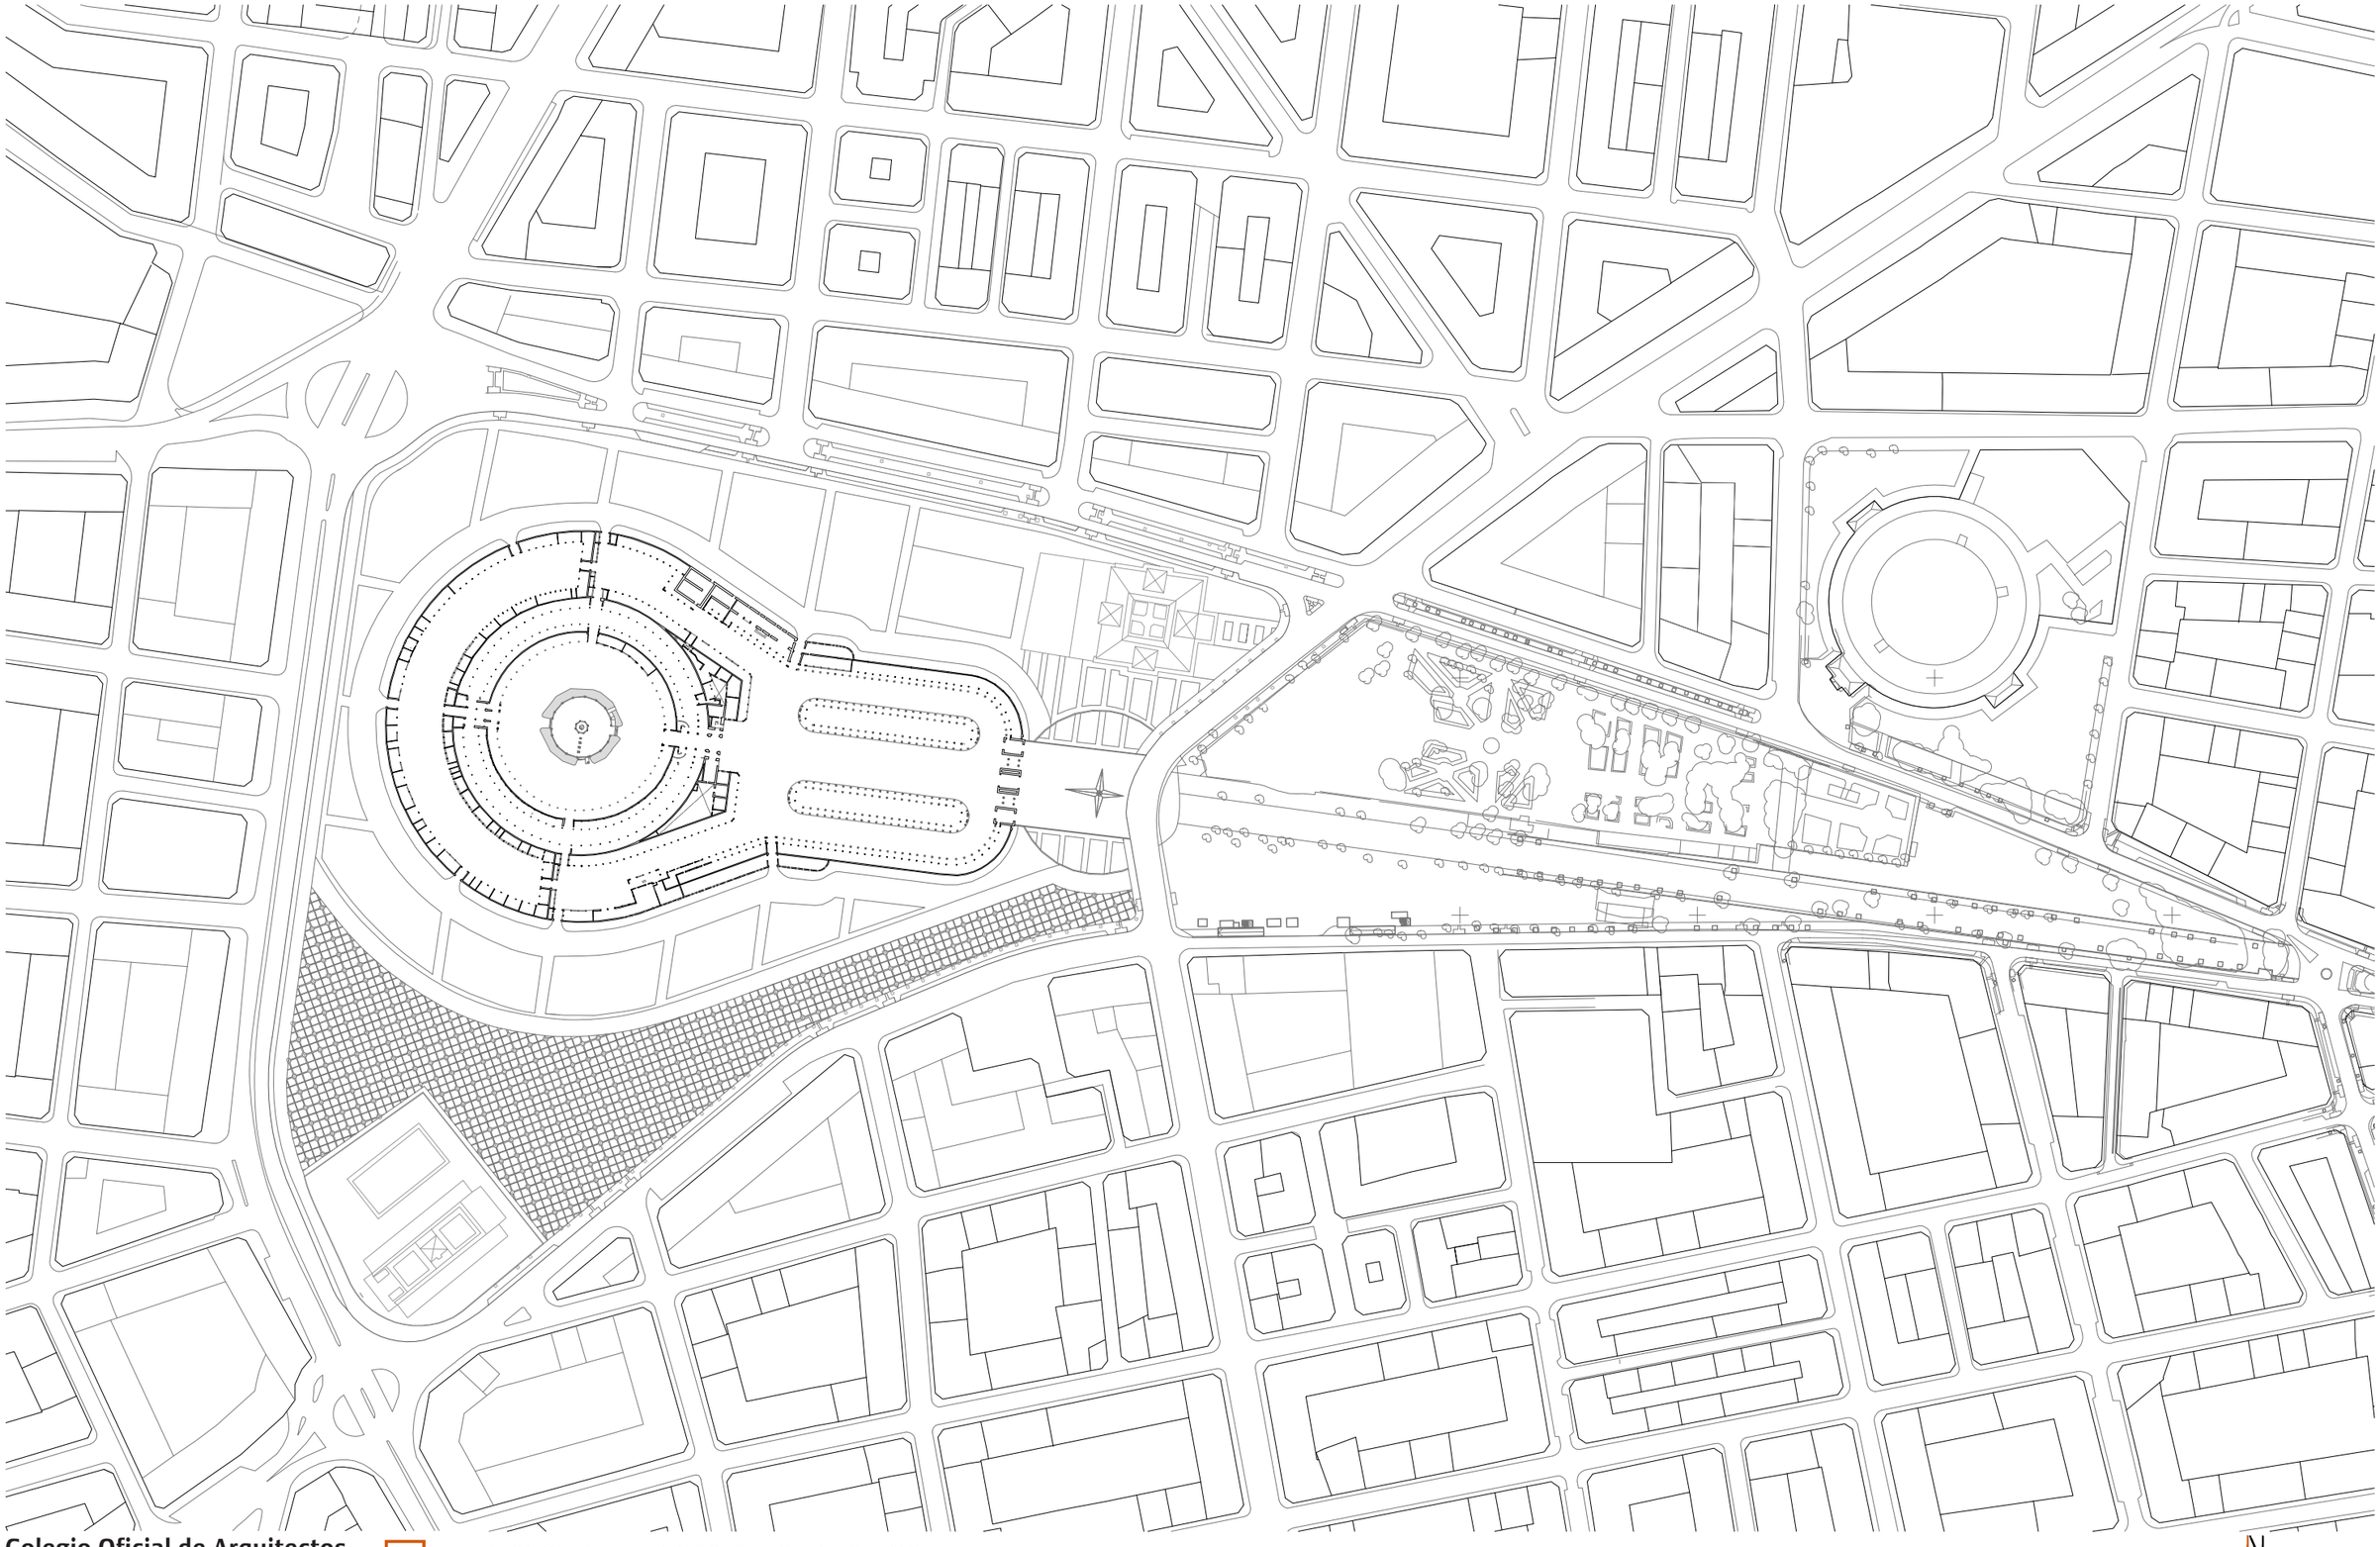

Colegio Oficial de Arquitectos
de Castilla La Mancha **COACM**
DEMARCACION DE ALBACETE

PLANOS DEL RECINTO FERIAL DE ALBACETE

CRISTINA CARO GALLEGO OCTUBRE 2015

EMPLAZAMIENTO

E 1/1000

N

01

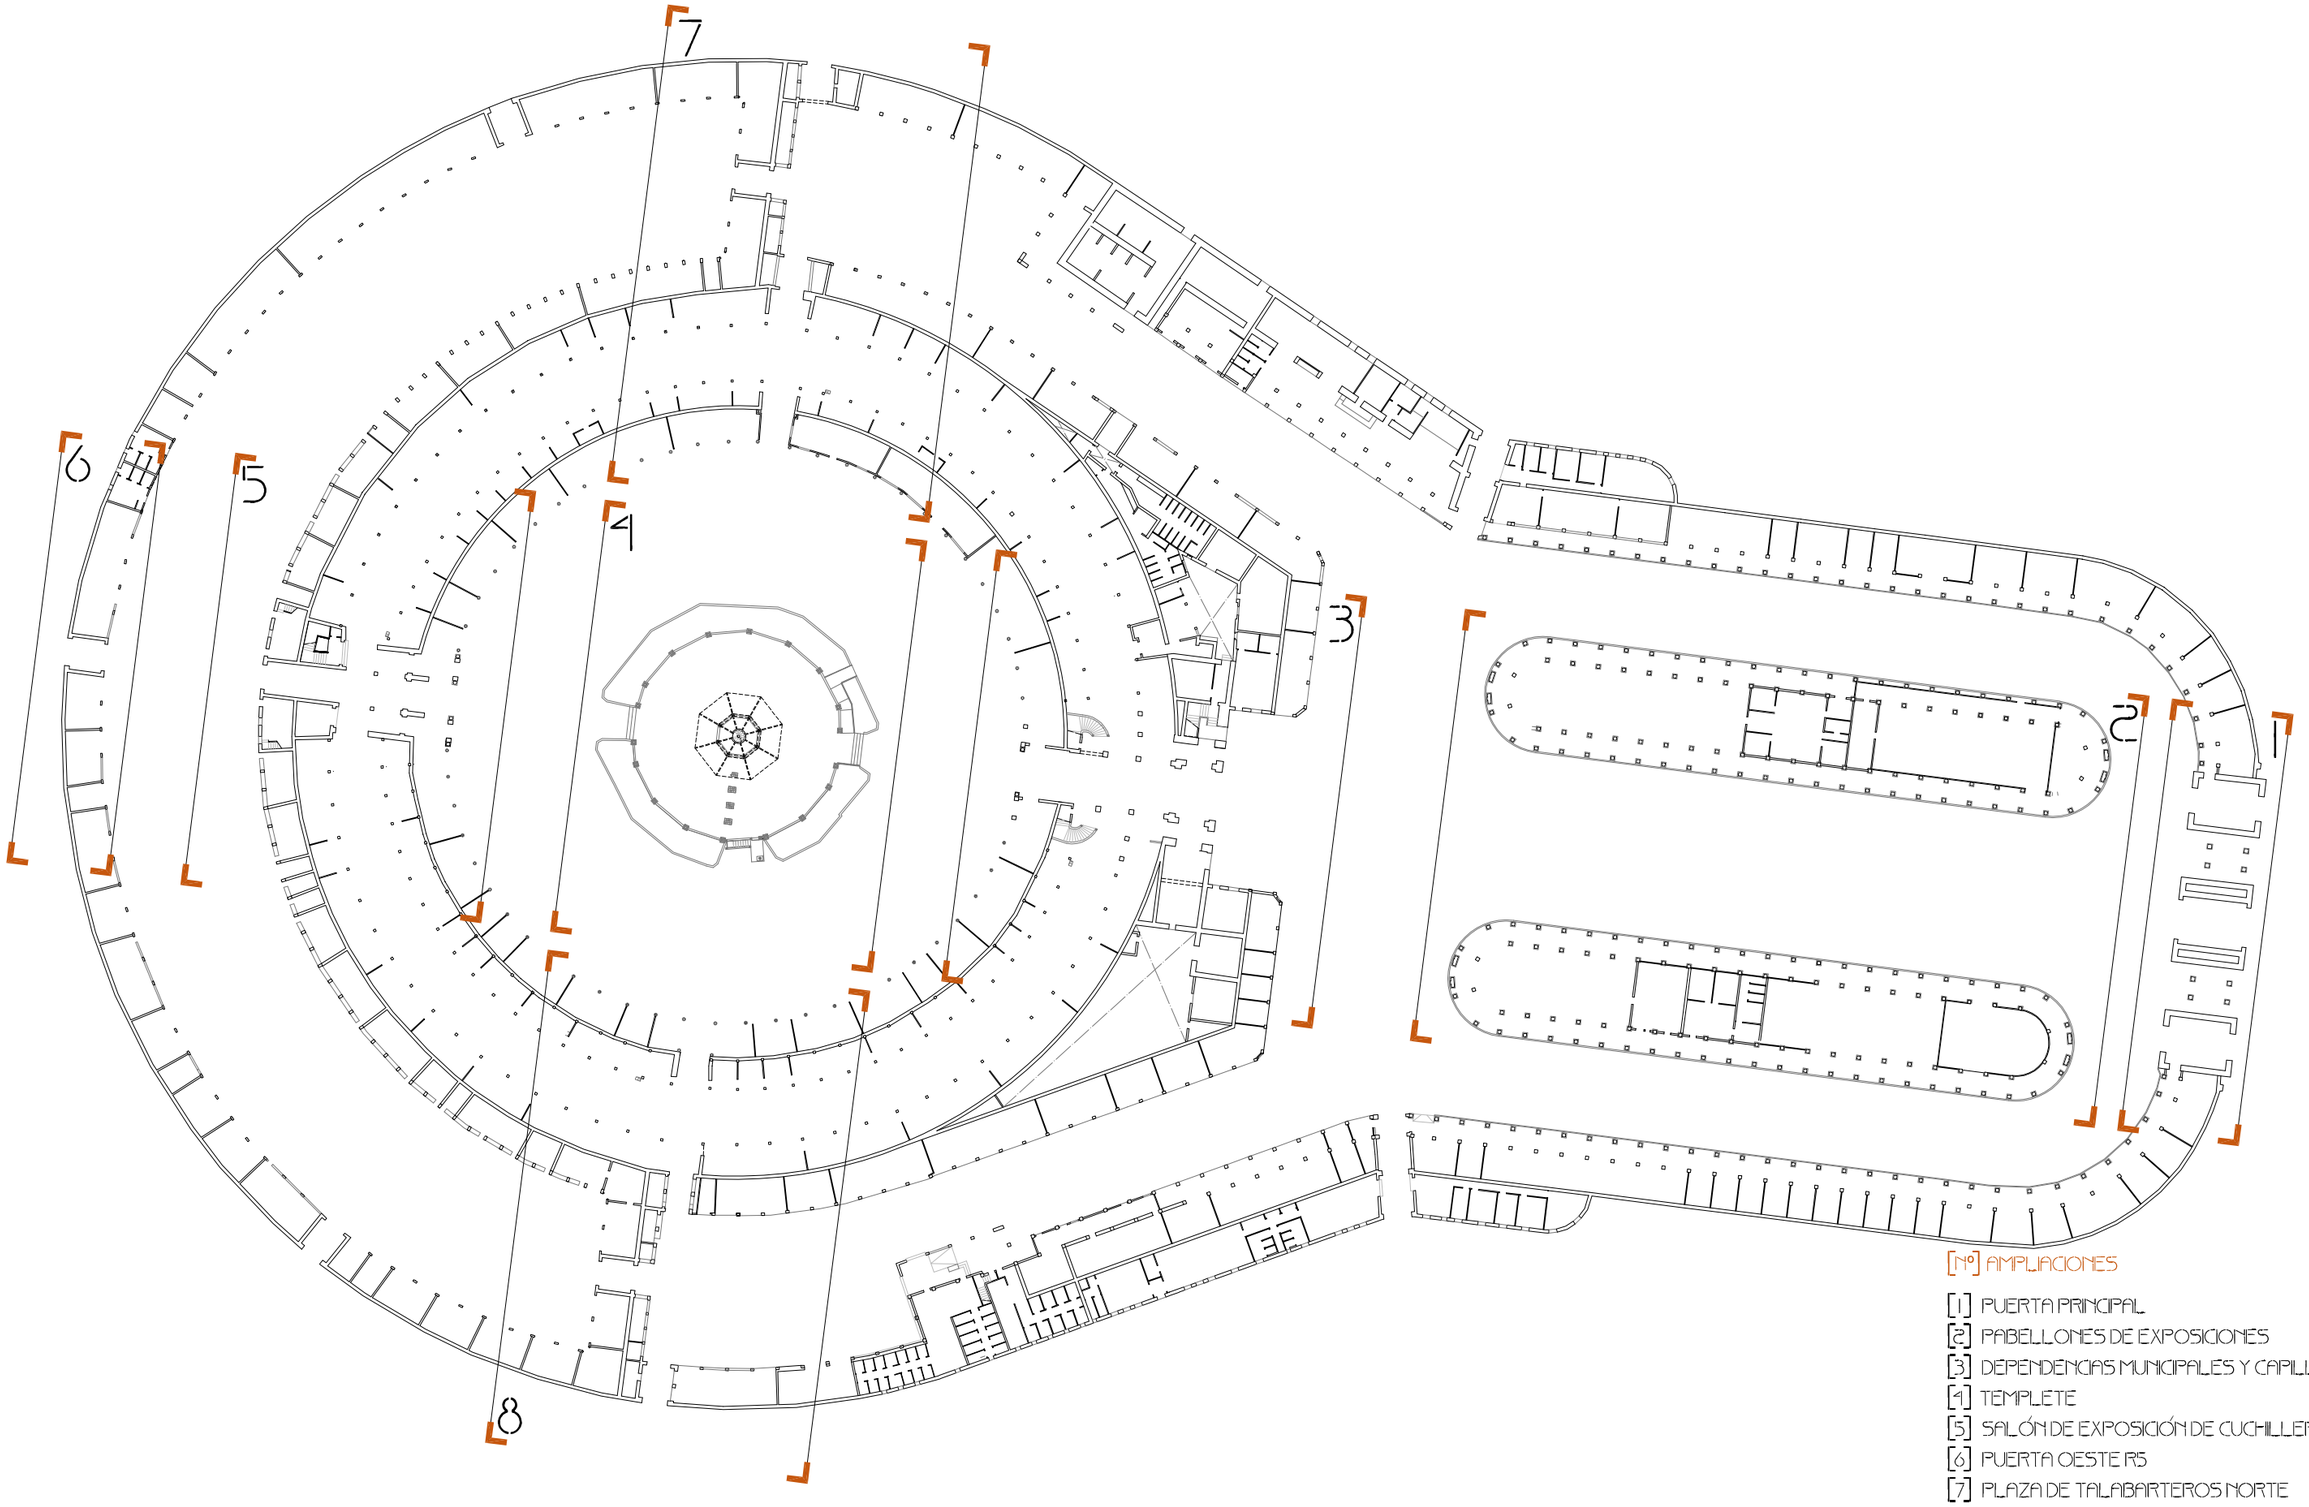

[Nº] AMPLIACIONES

[1] PUERTA PRINCIPAL
[2] PABELLONES DE EXPOSICIONES
[3] DEPENDENCIAS MUNICIPALES Y CAPILLA
[4] TEMPLETE
[5] SALÓN DE EXPOSICIÓN DE CUCHILLERÍA
[6] PUERTA OESTE R5
[7] PLAZA DE TALABARTEROS NORTE
[8] PLAZA DE TALABARTEROS SUR

Colegio Oficial de Arquitectos
de Castilla La Mancha **COACM**
DEMARCACION DE ALBACETE

PLANOS DEL RECINTO FERIAL DE ALBACETE

CRISTINA CARO GALLEGO OCTUBRE 2015

PLANTA BAJA GUÍA

E 1/750

N

02

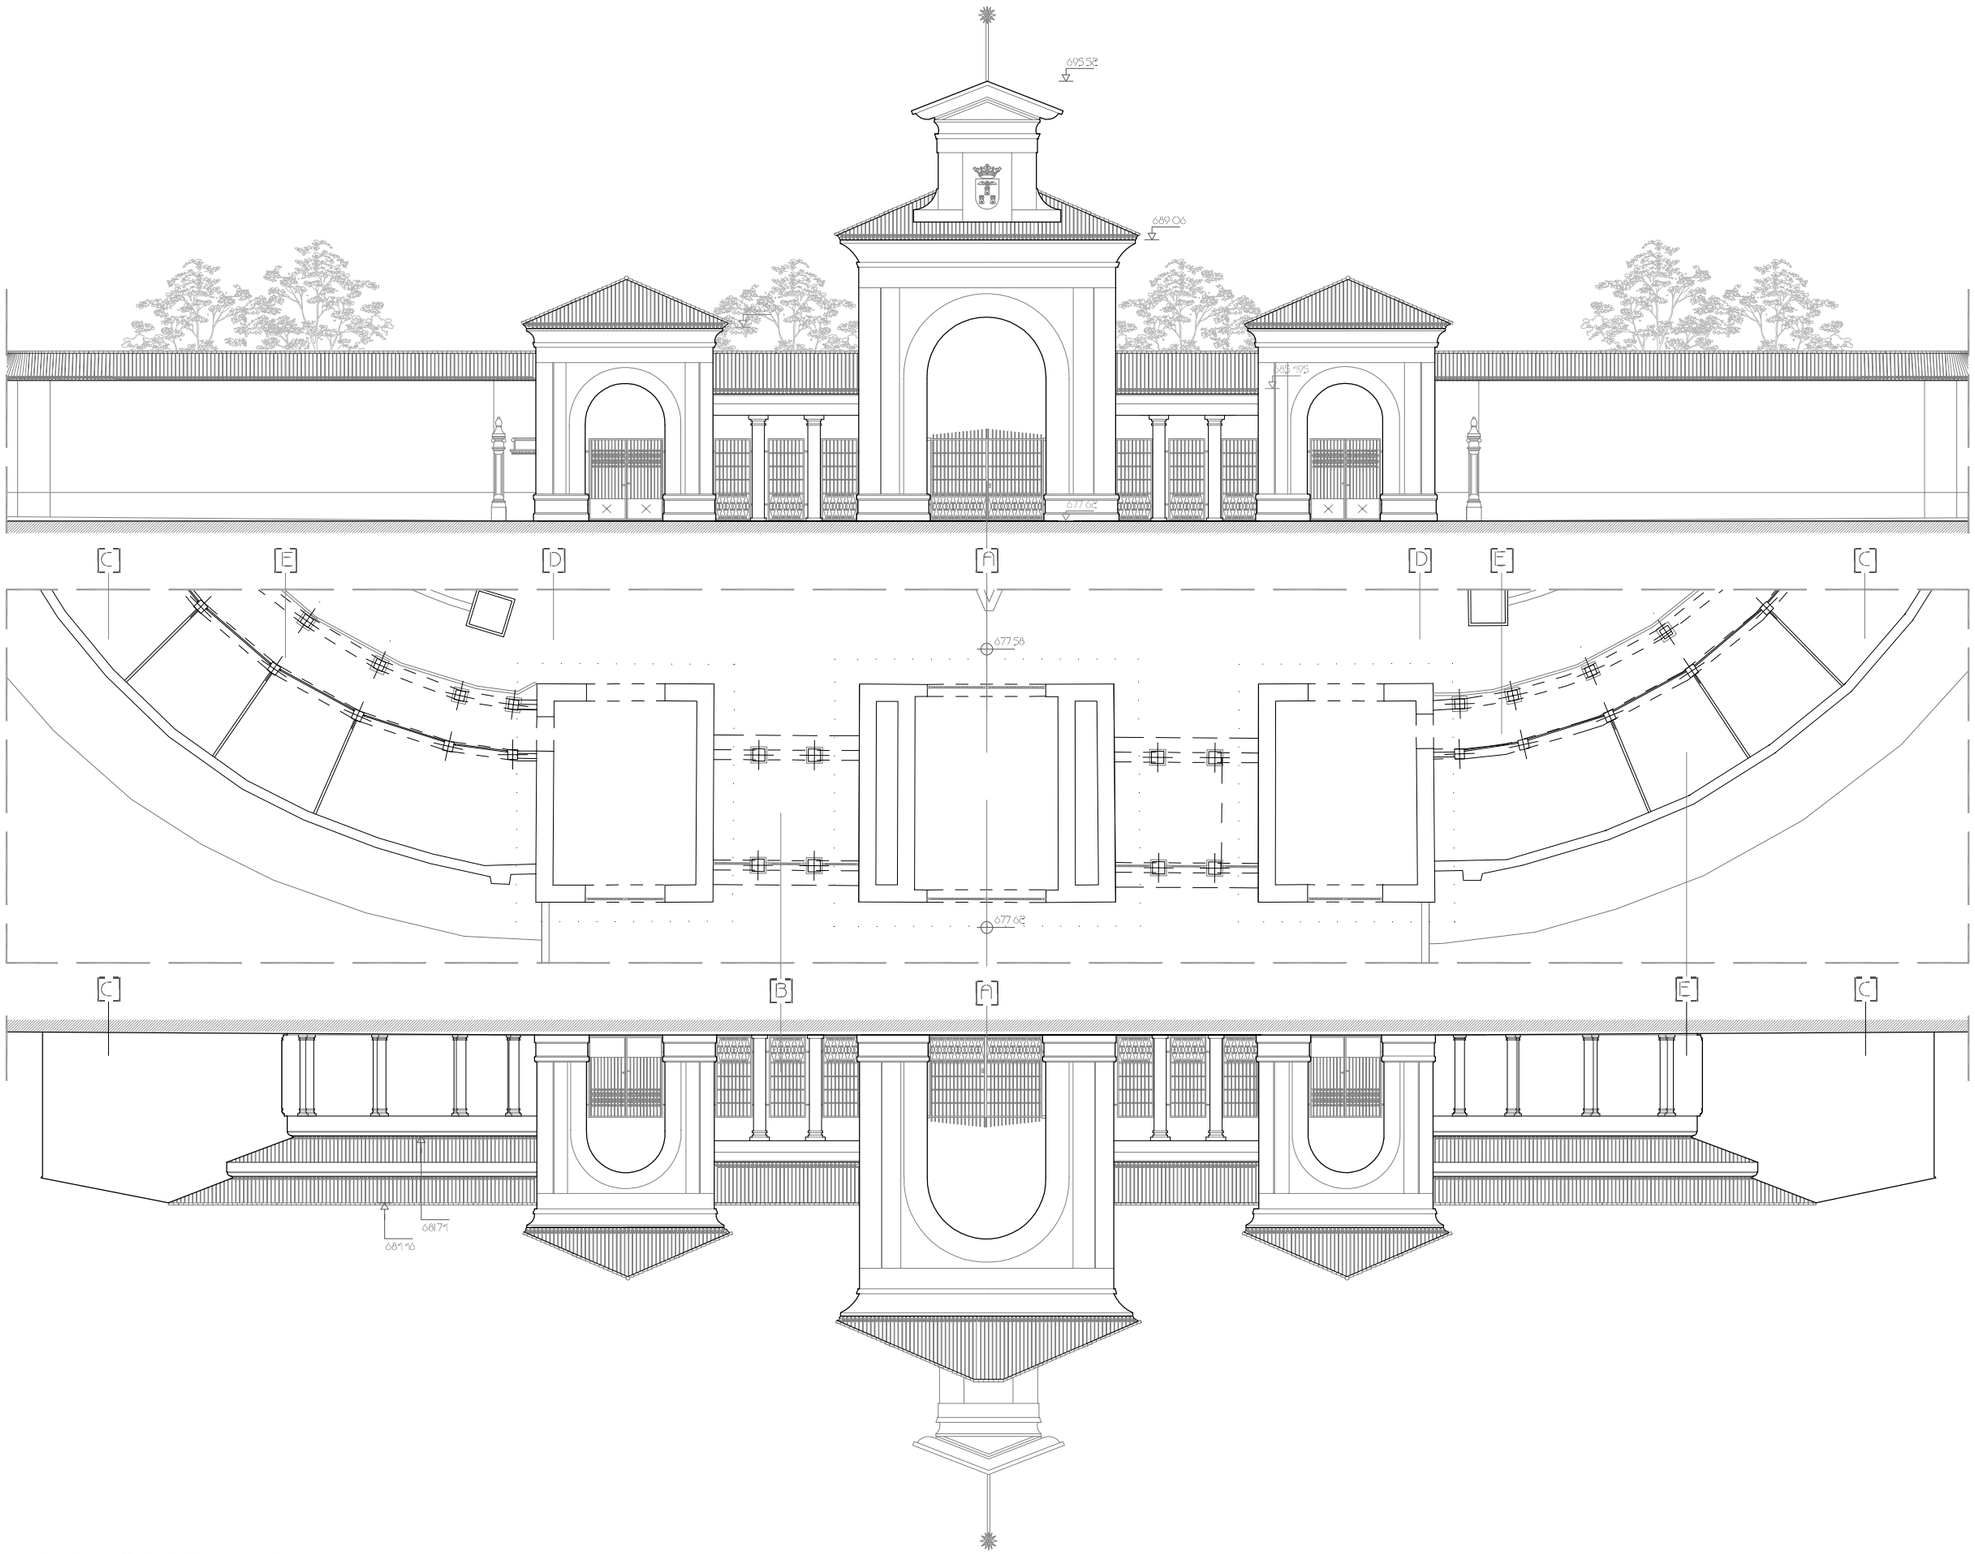

[I] ZONAS

[A] PUERTA DE HIERROS EN TRES CUERPOS
[B] ZONA DE PASO ABIERTA
[C] GALERÍA COMERCIAL CUBIERTA
[D] INTERIOR DESCUBIERTA DE TRÁNSITO
[E] PÓRTICO CORRIDO EN UNA PLANTA

[I] MATERIALES

ESTRUCTURA
CIMIENTOS DE MAMPOSTERÍA ORDINARIA
FÁBRICA DE TAPIA CALICOSTRADA
PILARES DE LADRILLO MACIZO
VIGUERÍA DE MADERA DE PINO NACIONAL
ENTREVIGADO DE LISTONES DE MADERA
ESCALERA DE BÓVEDA DE RASILLA DOBLE
HORMIGÓN ARMADO
PERFILERÍA NORMALIZADA DE ACERO

CERRAMIENTOS
LADRILLO DE CEMENTO CARAVISTA BLANCO
BLOQUES PEFABRICADOS DE HORMIGÓN
LADRILLO CERÁMICO HUECO /PERFORADO
TEJA CERÁMICA ÁRABE SOBRE CAÑIZO
TEJA CERÁMICA SOBRE PANEL SANDWICH
CARPINTERÍA MADERA DE PINO ESPAÑOL
CARPINTERÍA ACERO INOXIDABLE

ACABADOS
ENFOSCADO DE CAL
ENFOSCADO DE CEMENTO Y PINTADO
ENLUCIDO DE YESO Y PINTADO
FRATASADO EXTERIOR CHISTEADO
TRENCADÍS
AZULEJO CERÁMICO ESMALTADO
MOLDURA ORNAMENTAL DE YESO
CIELO RASO DE CAÑIZO
FALSO TECHO CONTINUO /DESMONTABLE DE ESCAYOLA

PAVIMENTOS
MORTERO DE CEMENTO EN LOSAS
GRES CERÁMICO ESMALTADO
PELDAÑEADO DE PIEDRA ARTIFICIAL
LOSA MÁRMOL NACIONAL
ADOQUÍN PREFABRICADO DE HORMIGÓN
HORMIGÓN IMPRESO IN SITU

Colegio Oficial de Arquitectos de Castilla La Mancha **COACM**
DEMARCACION DE ALBACETE

PLANOS DEL RECINTO FERIAL DE ALBACETE
CRISTINA CARO GALLEGO OCTUBRE 2015

[I] PUERTA PRINCIPAL

E 1/250

03

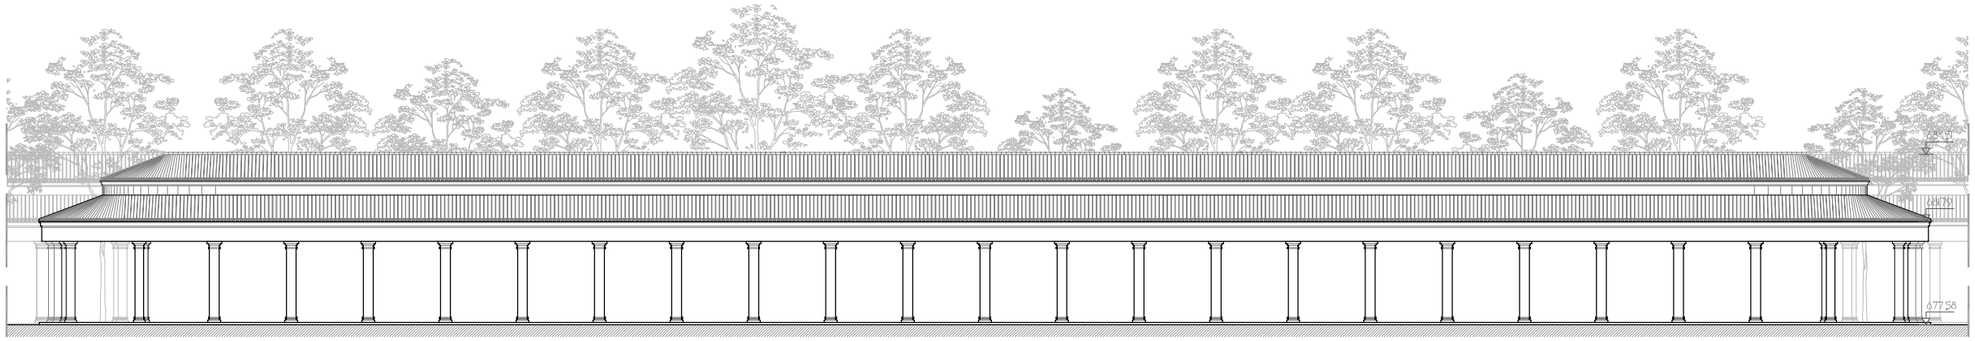

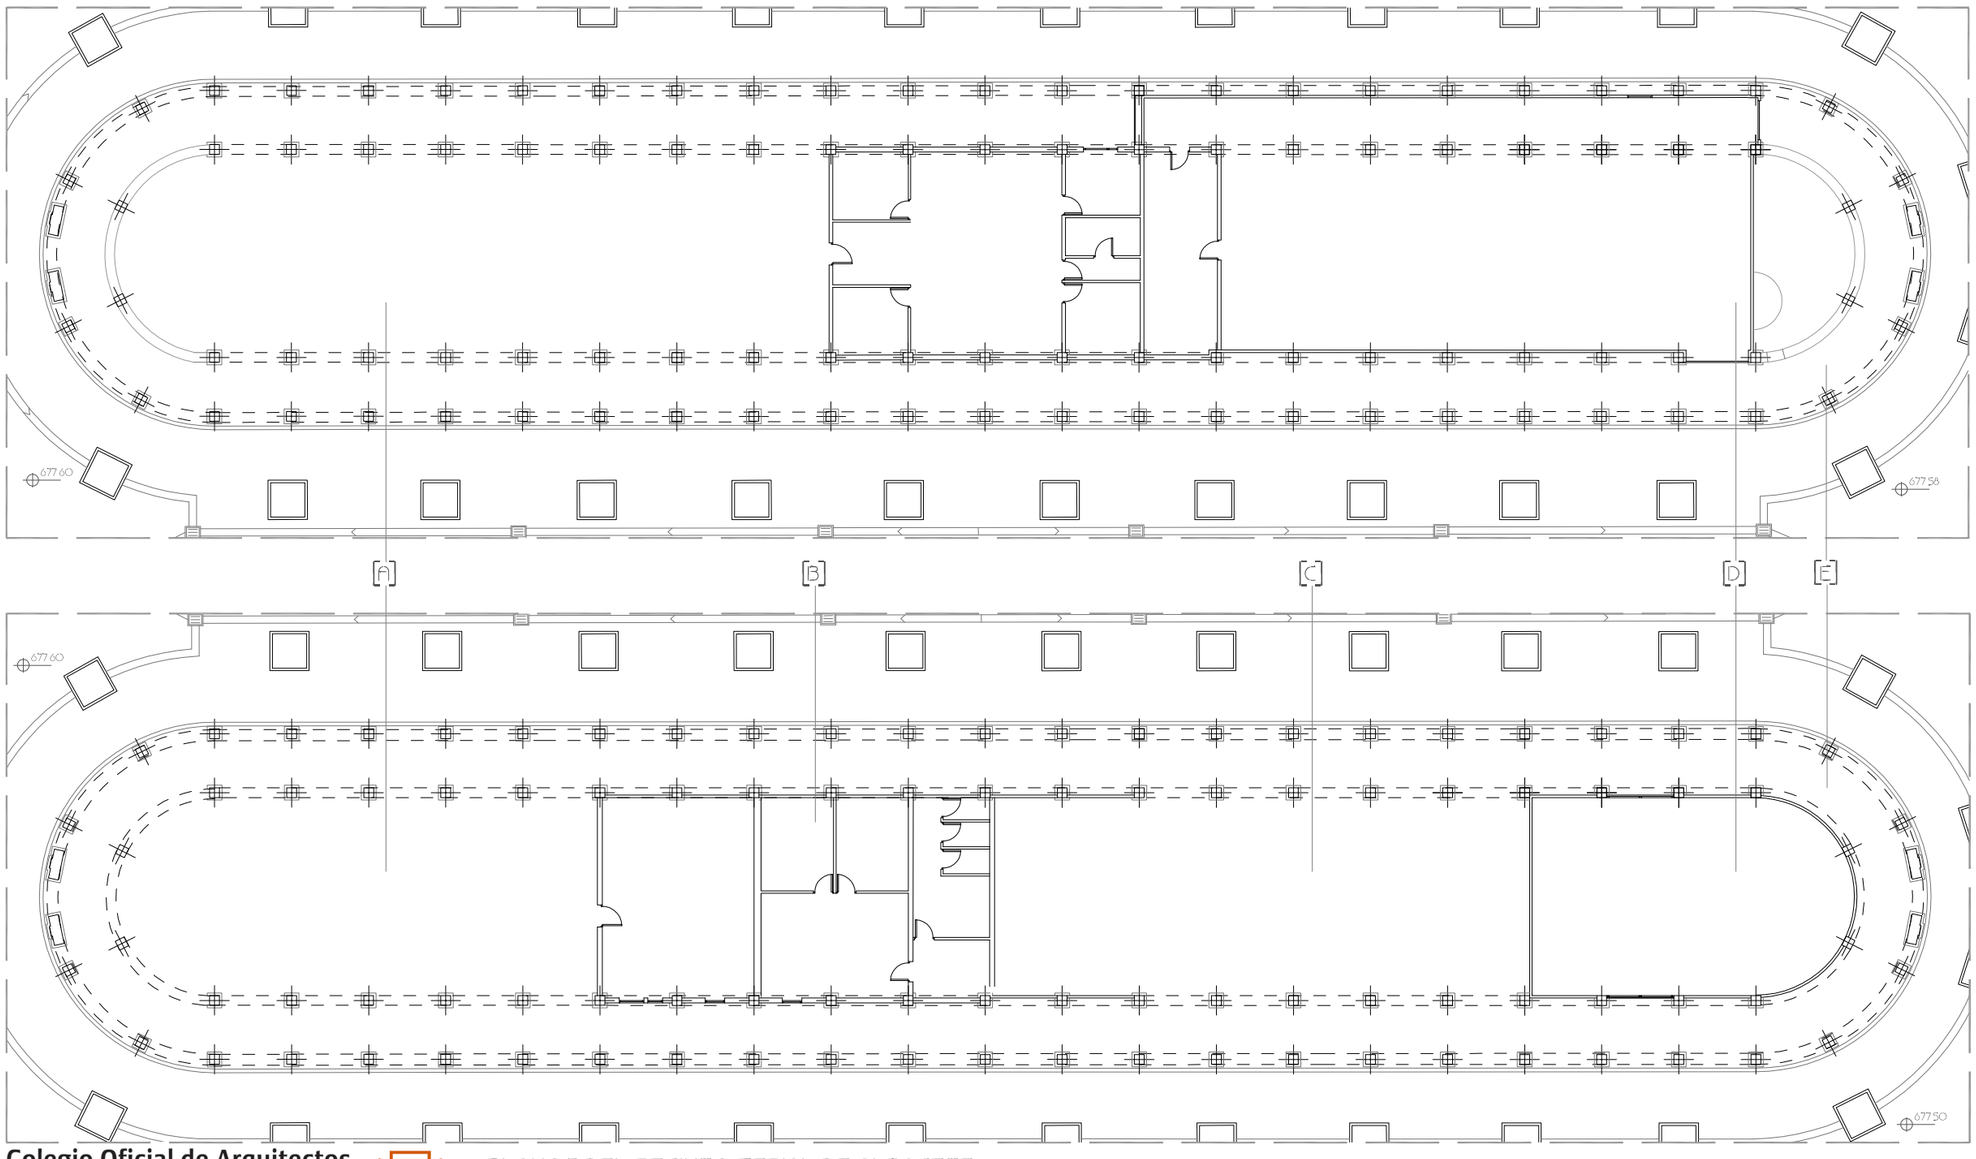

[2] ZONAS

[A] RESTAURACIÓN
[B] SERVICIOS COMERCIALES
[C] ESPECTÁCULOS CULTURALES
[D] PÚBLICA EXPOSITIVA
[E] PÓRTICO CORRIDO EN UNA PLANTA

[2] MATERIALES

ESTRUCTURA
CIMIENTOS DE MAMPOSTERÍA ORDINARIA
FÁBRICA DE TAPIA CALICOSTRADA
PILARES DE LADRILLO MACIZO
VIGUERÍA DE MADERA DE PINO NACIONAL
ENTREVIGADO DE LISTONES DE MADERA
ESCALERA DE BÓVEDA DE RASILLA DOBLE
HORMIGÓN ARMADO
PERFILERÍA NORMALIZADA DE ACERO

CERRAMIENTOS
LADRILLO DE CEMENTO CARAVISTA BLANCO
BLOQUES PEFABRICADOS DE HORMIGÓN
LADRILLO CERÁMICO HUECO /PERFORADO
TEJA CERÁMICA ÁRABE SOBRE CAÑIZO
TEJA CERÁMICA SOBRE PANEL SANDWICH
CARPINTERÍA MADERA DE PINO ESPAÑOL
CARPINTERÍA ACERO INOXIDABLE

ACABADOS
ENFOSCADO DE CAL
ENFOSCADO DE CEMENTO Y PINTADO
ENLUCIDO DE YESO Y PINTADO
FRATASADO EXTERIOR CHISTEADO
TRENCADÍS
AZULEJO CERÁMICO ESMALTADO
MOLDURA ORNAMENTAL DE YESO
CIELO RASO DE CAÑIZO
FALSO TECHO CONTINUO /DESMONTABLE
DE ESCAYOLA

PAVIMENTOS
MORTERO DE CEMENTO EN LOSAS
GRES CERÁMICO ESMALTADO
PELDAÑEADO DE PIEDRA ARTIFICIAL
LOSA MÁRMOL NACIONAL
ADOQUÍN PREFABRICADO DE HORMIGÓN
HORMIGÓN IMPRESO IN SITU

Colegio Oficial de Arquitectos
de Castilla La Mancha **COACM**
DEMARCACION DE ALBACETE

PLANOS DEL RECINTO FERIAL DE ALBACETE
CRISTINA CARO GALLEGO OCTUBRE 2015

[2] PABELLONES DE EXPOSICIONES

E 1/250

04

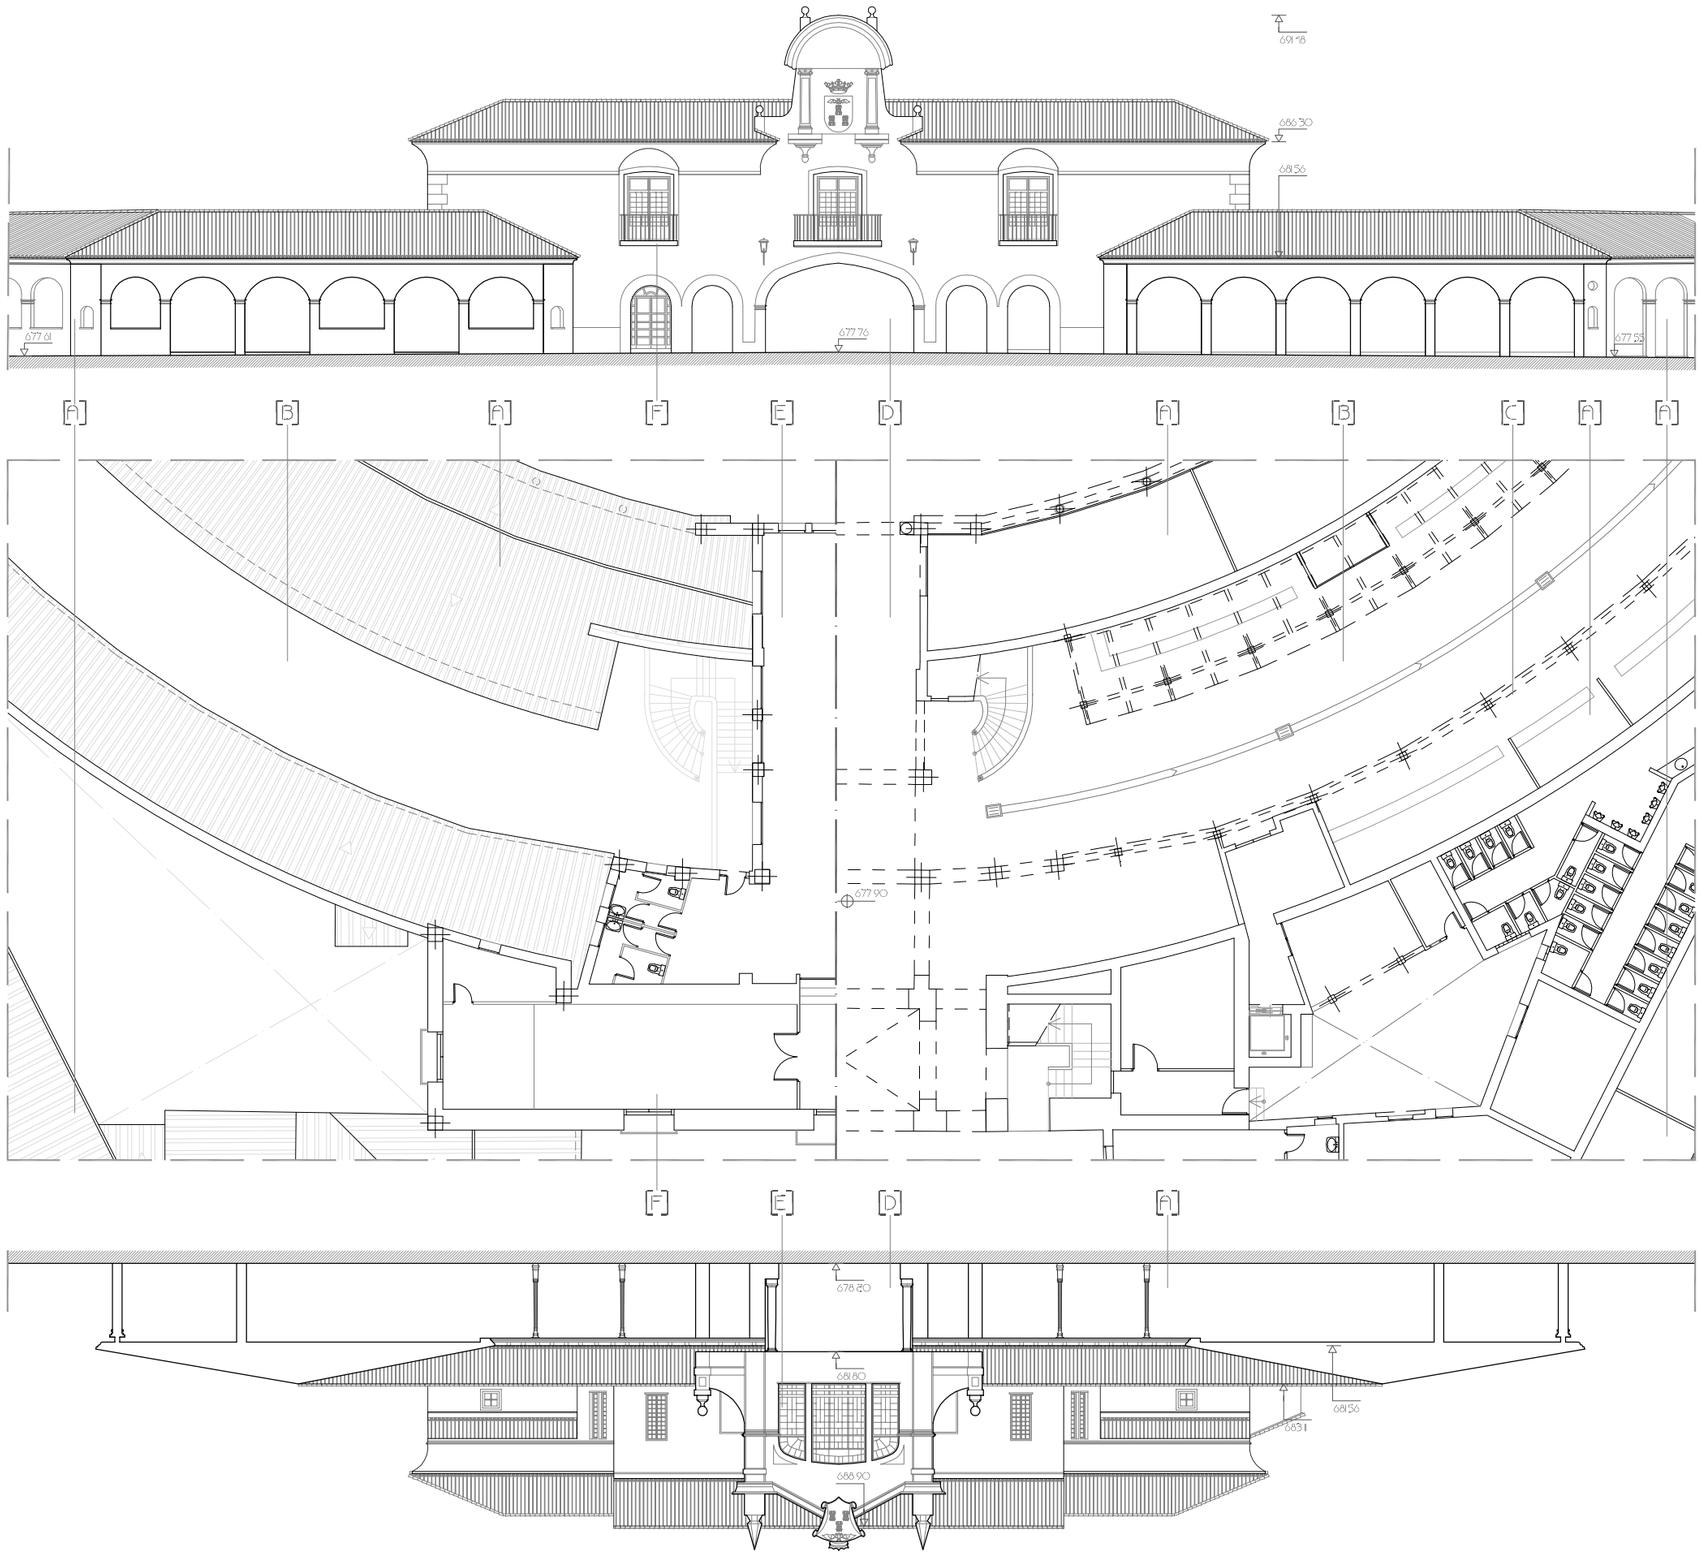

[3] ZONAS

[A] GALERÍA COMERCIAL CUBIERTA
[B] INTERIOR DESCUBIERTA DE TRÁNSITO
[C] PÓRTICO CORRIDO EN UNA PLANTA
[D] GALERÍA DE ACCESO CÍRCULO INTERIOR
[E] SALÓN MUNICIPAL EN PLANTA PRIMERA
[F] CAPILLA EN PLANTA PRIMERA

[3] MATERIALES

ESTRUCTURA
CIMIENTOS DE MAMPOSTERIA ORDINARIA
FÁBRICA DE TAPIA CALICOSTRADA
PILARES DE LADRILLO MACIZO
VIGUERÍA DE MADERA DE PINO NACIONAL
ENTREVIGADO DE LISTONES DE MADERA
ESCALERA DE BÓVEDA DE RASILLA DOBLE
HORMIGÓN ARMADO
PERFILERÍA NORMALIZADA DE ACERO

CERRAMIENTOS
LADRILLO DE CEMENTO CARAVISTA BLANCO
BLOQUES PEFABRICADOS DE HORMIGÓN
LADRILLO CERÁMICO HUECO /PERFORADO
TEJA CERÁMICA ÁRABE SOBRE CAÑIZO
TEJA CERÁMICA SOBRE PANEL SANDWICH
CARPINTERÍA MADERA DE PINO ESPAÑOL
CARPINTERÍA ACERO INOXIDABLE

ACABADOS
ENFOSCADO DE CAL
ENFOSCADO DE CEMENTO Y PINTADO
ENLUCIDO DE YESO Y PINTADO
FRATASADO EXTERIOR CHISTEADO
TRENCADÍS
AZULEJO CERÁMICO ESMALTADO
MOLDURA ORNAMENTAL DE YESO
CIELO RASO DE CAÑIZO
FALSO TECHO CONTINUO /DESMONTABLE
DE ESCAYOLA

PAVIMENTOS
MORTERO DE CEMENTO EN LOSAS
GRES CERÁMICO ESMALTADO
PELDAÑEADO DE PIEDRA ARTIFICIAL
LOSA MÁRMOL NACIONAL
ADOQUÍN PREFABRICADO DE HORMIGÓN
HORMIGÓN IMPRESO IN SITU

Colegio Oficial de Arquitectos
de Castilla La Mancha **COACM**
DEMARCACION DE ALBACETE

PLANOS DEL RECINTO FERIAL DE ALBACETE
CRISTINA CARO GALLEGO OCTUBRE 2015

[3] DEPENDENCIAS MUNICIPALES Y CAPILLA E 1/250

05

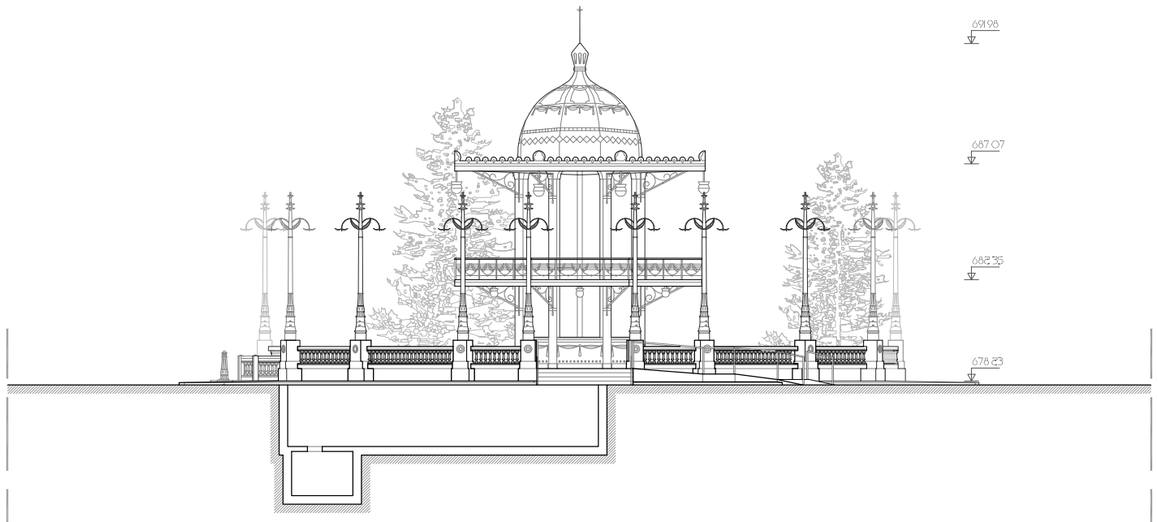

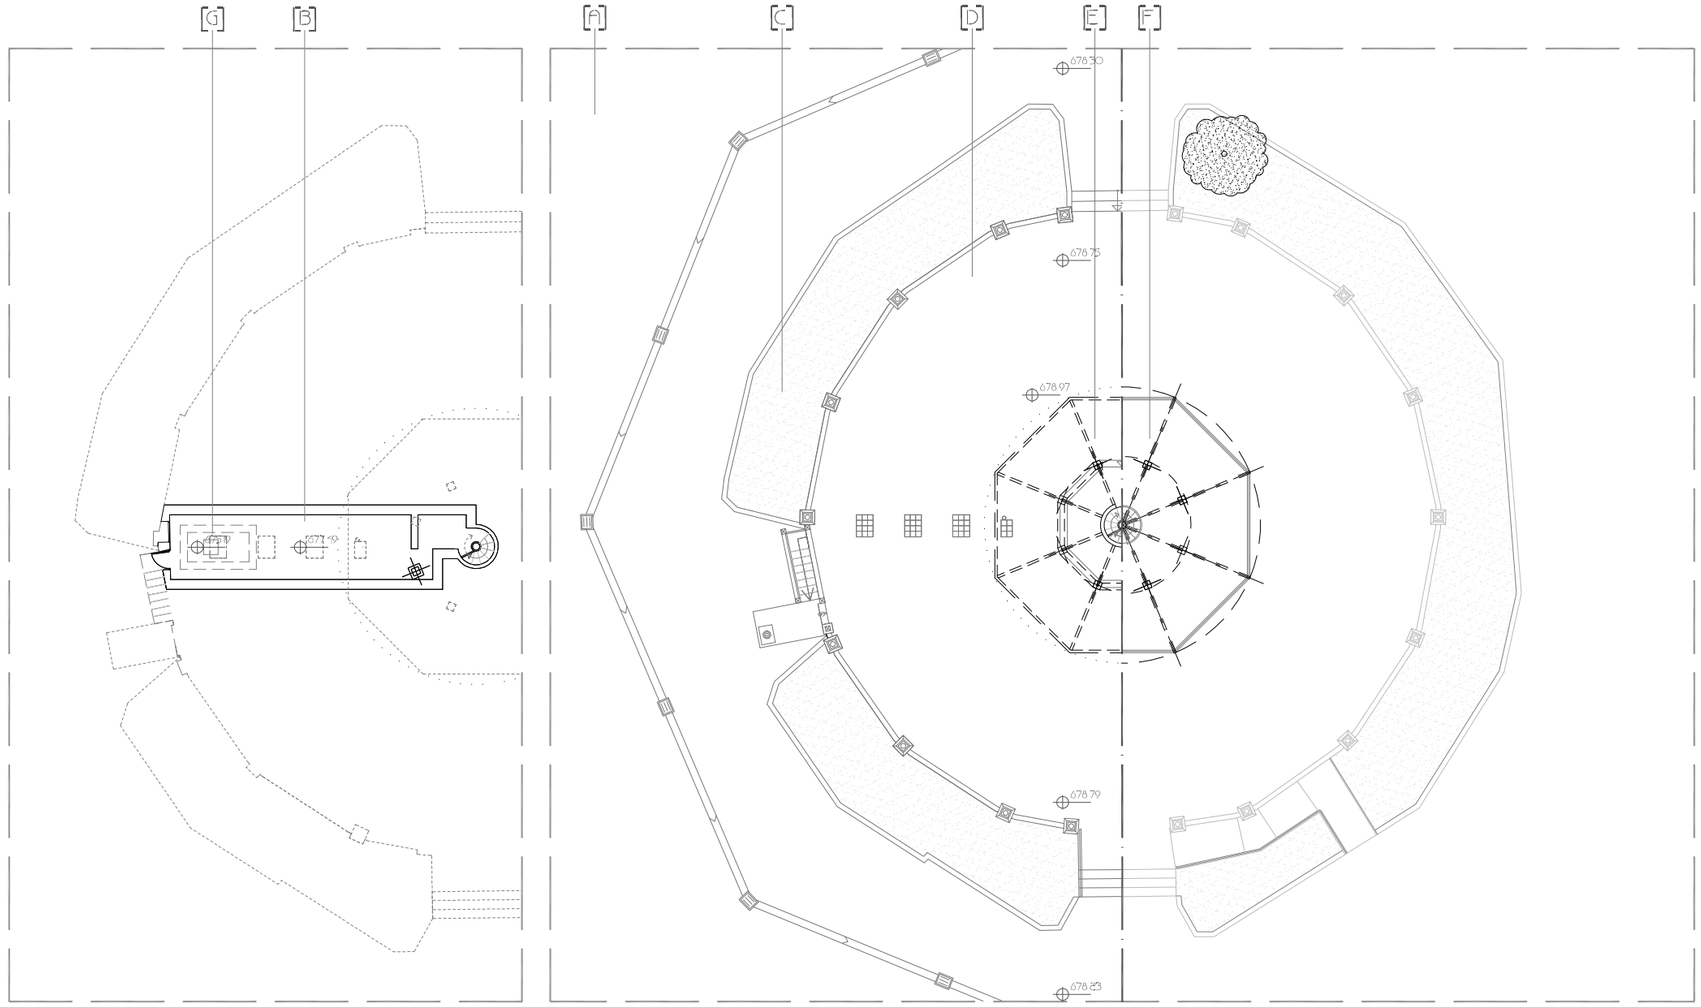

[1] ZONAS

[A] INTERIOR DESCUBIERTA DE TRÁNSITO
[B] SÓTANO DE ALMACENAJE
[C] AJARDINAMIENTO PERIMETRAL
[D] PLATAFORMA DESCUBIERTA
[E] RESTAURACIÓN. PLANTA BAJA
[F] RESTAURACIÓN. PLANTA PRIMERA
[G] CÁMARA DE SUBSÓTANO

[1] MATERIALES

ESTRUCTURA
CIMIENTOS DE MAMPOSTERÍA ORDINARIA
FÁBRICA DE TAPIA CALICOSTRADA
PILARES DE LADRILLO MACIZO
VIGUERÍA DE MADERA DE PINO NACIONAL
ENTREVIGADO DE LISTONES DE MADERA
ESCALERA DE BÓVEDA DE RASILLA DOBLE
HORMIGÓN ARMADO
PERFILERÍA NORMALIZADA DE ACERO

CERRAMIENTOS
LADRILLO DE CEMENTO CARAVISTA BLANCO
BLOQUES PEFABRICADOS DE HORMIGÓN
LADRILLO CERÁMICO HUECO /PERFORADO
TEJA CERÁMICA ÁRABE SOBRE CAÑIZO
TEJA CERÁMICA SOBRE PANEL SANDWICH
CARPINTERÍA MADERA DE PINO ESPAÑOL
CARPINTERÍA ACERO INOXIDABLE

ACABADOS
ENFOSCADO DE CAL
ENFOSCADO DE CEMENTO Y PINTADO
ENLUCIDO DE YESO Y PINTADO
FRATASADO EXTERIOR CHISTEADO
TRENCADÍS
AZULEJO CERÁMICO ESMALTADO
MOLDURA ORNAMENTAL DE YESO
CIELO RASO DE CAÑIZO
FALSO TECHO CONTINUO /DESMONTABLE DE ESCAYOLA

PAVIMENTOS
MORTERO DE CEMENTO EN LOSAS
GRES CERÁMICO ESMALTADO
PELDAÑEADO DE PIEDRA ARTIFICIAL
LOSA MÁRMOL NACIONAL
ADOQUÍN PREFABRICADO DE HORMIGÓN
HORMIGÓN IMPRESO IN SITU

Colegio Oficial de Arquitectos de Castilla La Mancha **COACM**
DEMARCACIÓN DE ALBACETE

[1] TEMPLETE

E 1/250 — 06

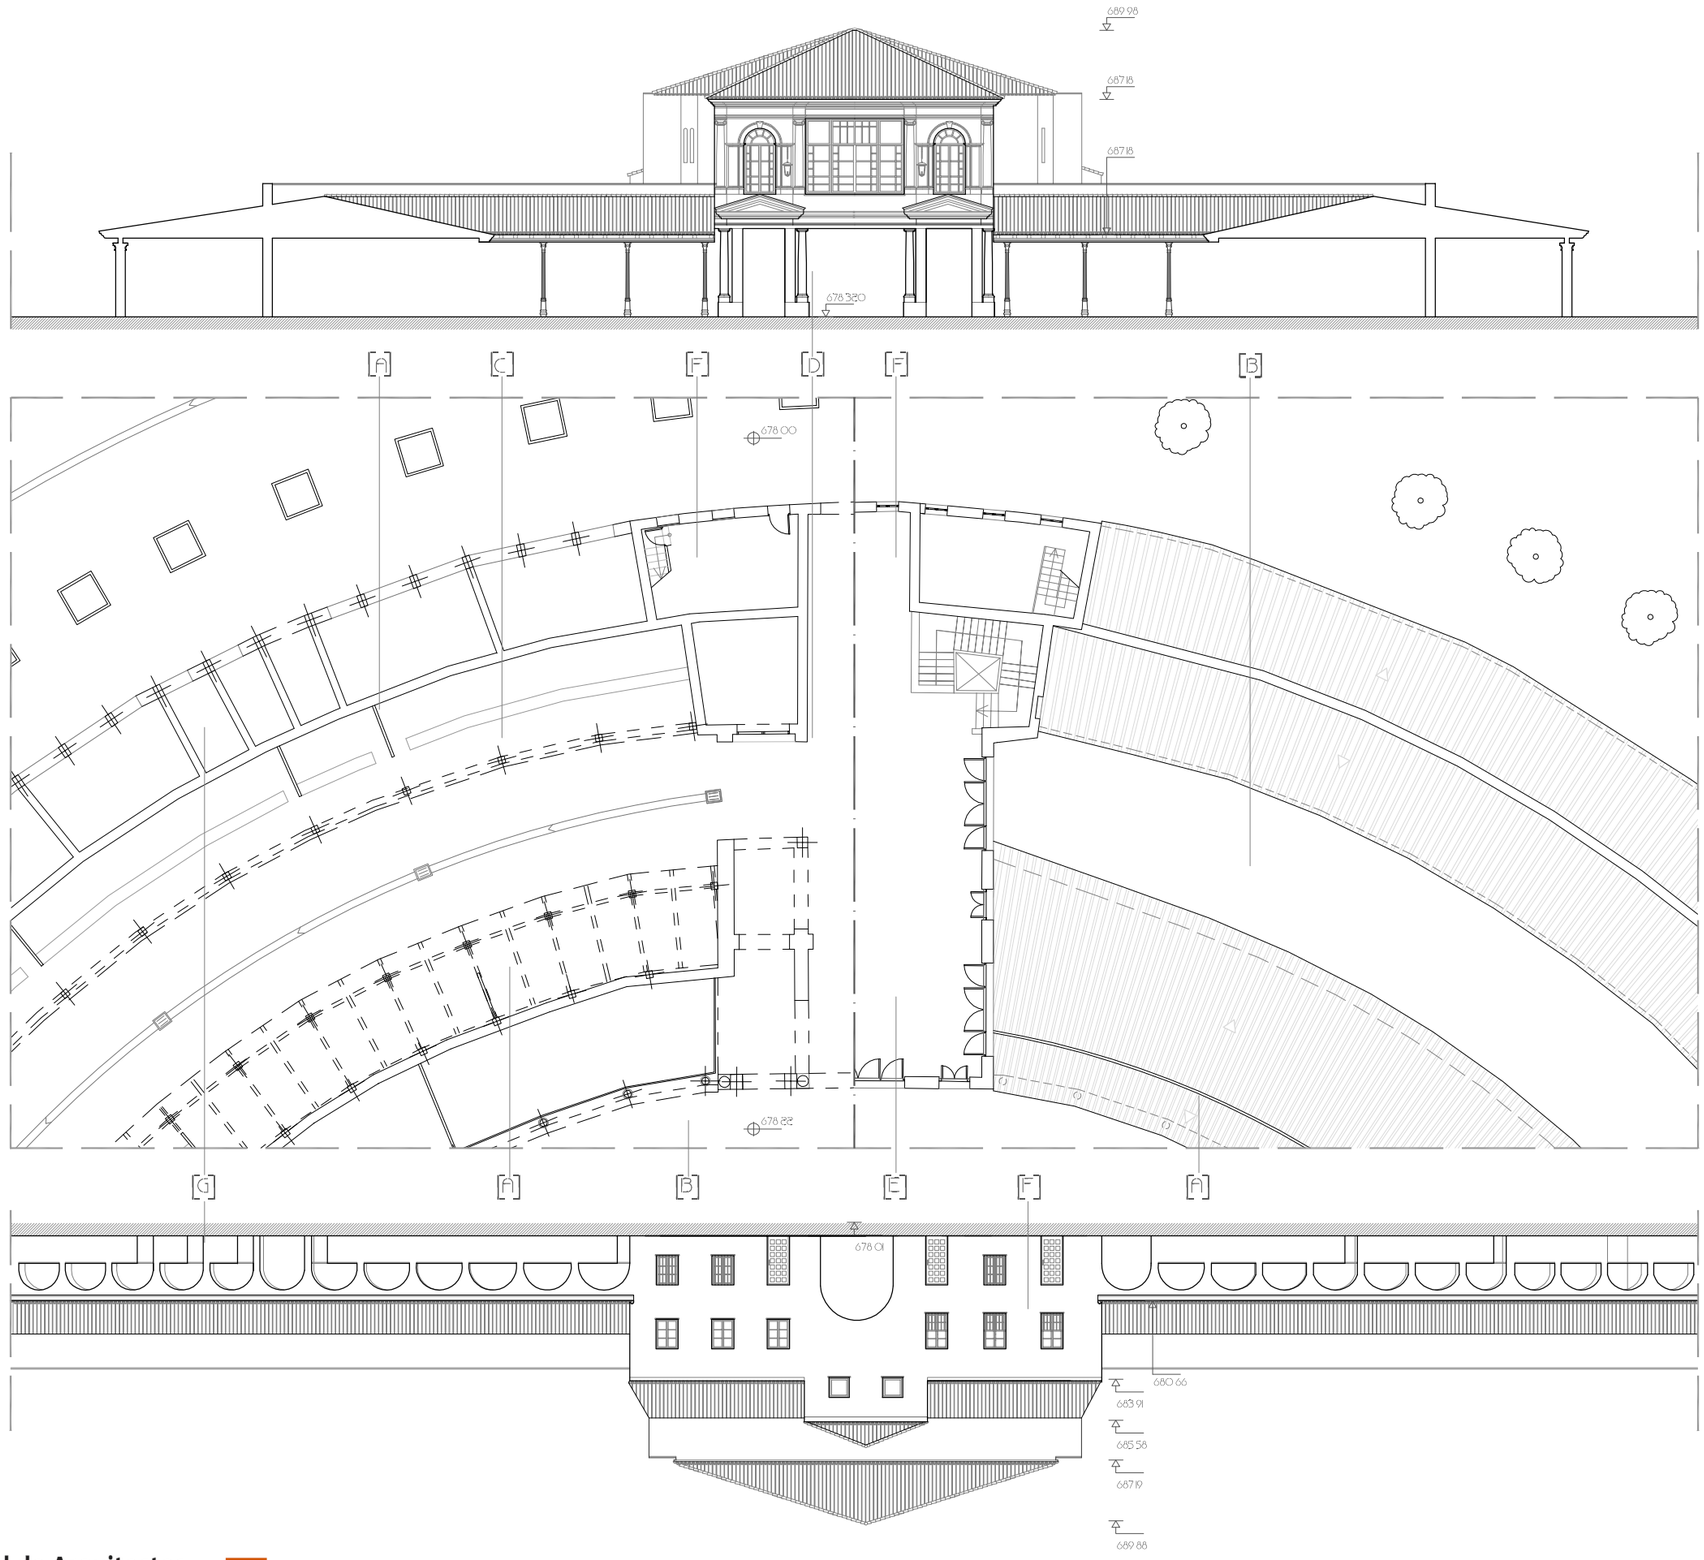

[5] ZONAS

[A] GALERÍA COMERCIAL CUBIERTA
[B] INTERIOR DESCUBIERTA DE TRÁNSITO
[C] PÓRTICO CORRIDO EN UNA PLANTA
[D] ACCESO CUBIERTO CÍRCULO INTERIOR
[E] SALÓN DE EXPOSICIÓN DE CUCHILLERÍA
[F] RESTAURACIÓN EN DOS ALTURAS
[G] RESTAURACIÓN EN UNA ALTURA

[5] MATERIALES

ESTRUCTURA

CIMIENTOS DE MAMPOSTERÍA ORDINARIA
FÁBRICA DE TAPIA CALICOSTRADA
PILARES DE LADRILLO MACIZO
VIGUERÍA DE MADERA DE PINO NACIONAL
ENTREVIGADO DE LISTONES DE MADERA
ESCALERA DE BÓVEDA DE RASILLA DOBLE
HORMIGÓN ARMADO
PERFILERÍA NORMALIZADA DE ACERO

CERRAMIENTOS

LADRILLO DE CEMENTO CARAVISTA BLANCO
BLOQUES PEFABRICADOS DE HORMIGÓN
LADRILLO CERÁMICO HUECO /PERFORADO
TEJA CERÁMICA ÁRABE SOBRE CAÑIZO
TEJA CERÁMICA SOBRE PANEL SANDWICH
CARPINTERÍA MADERA DE PINO ESPAÑOL
CARPINTERÍA ACERO INOXIDABLE

ACABADOS

ENFOSCADO DE CAL
ENFOSCADO DE CEMENTO Y PINTADO
ENLUCIDO DE YESO Y PINTADO
FRATASADO EXTERIOR CHISTEADO
TRENCADÍS
AZULEJO CERÁMICO ESMALTADO
MOLDURA ORNAMENTAL DE YESO
CIELO RASO DE CAÑIZO
FALSO TECHO CONTINUO /DESMONTABLE DE ESCAYOLA

PAVIMENTOS

MORTERO DE CEMENTO EN LOSAS
GRES CERÁMICO ESMALTADO
PELDAÑEADO DE PIEDRA ARTIFICIAL
LOSA MÁRMOL NACIONAL
ADOQUÍN PREFABRICADO DE HORMIGÓN
HORMIGÓN IMPRESO IN SITU

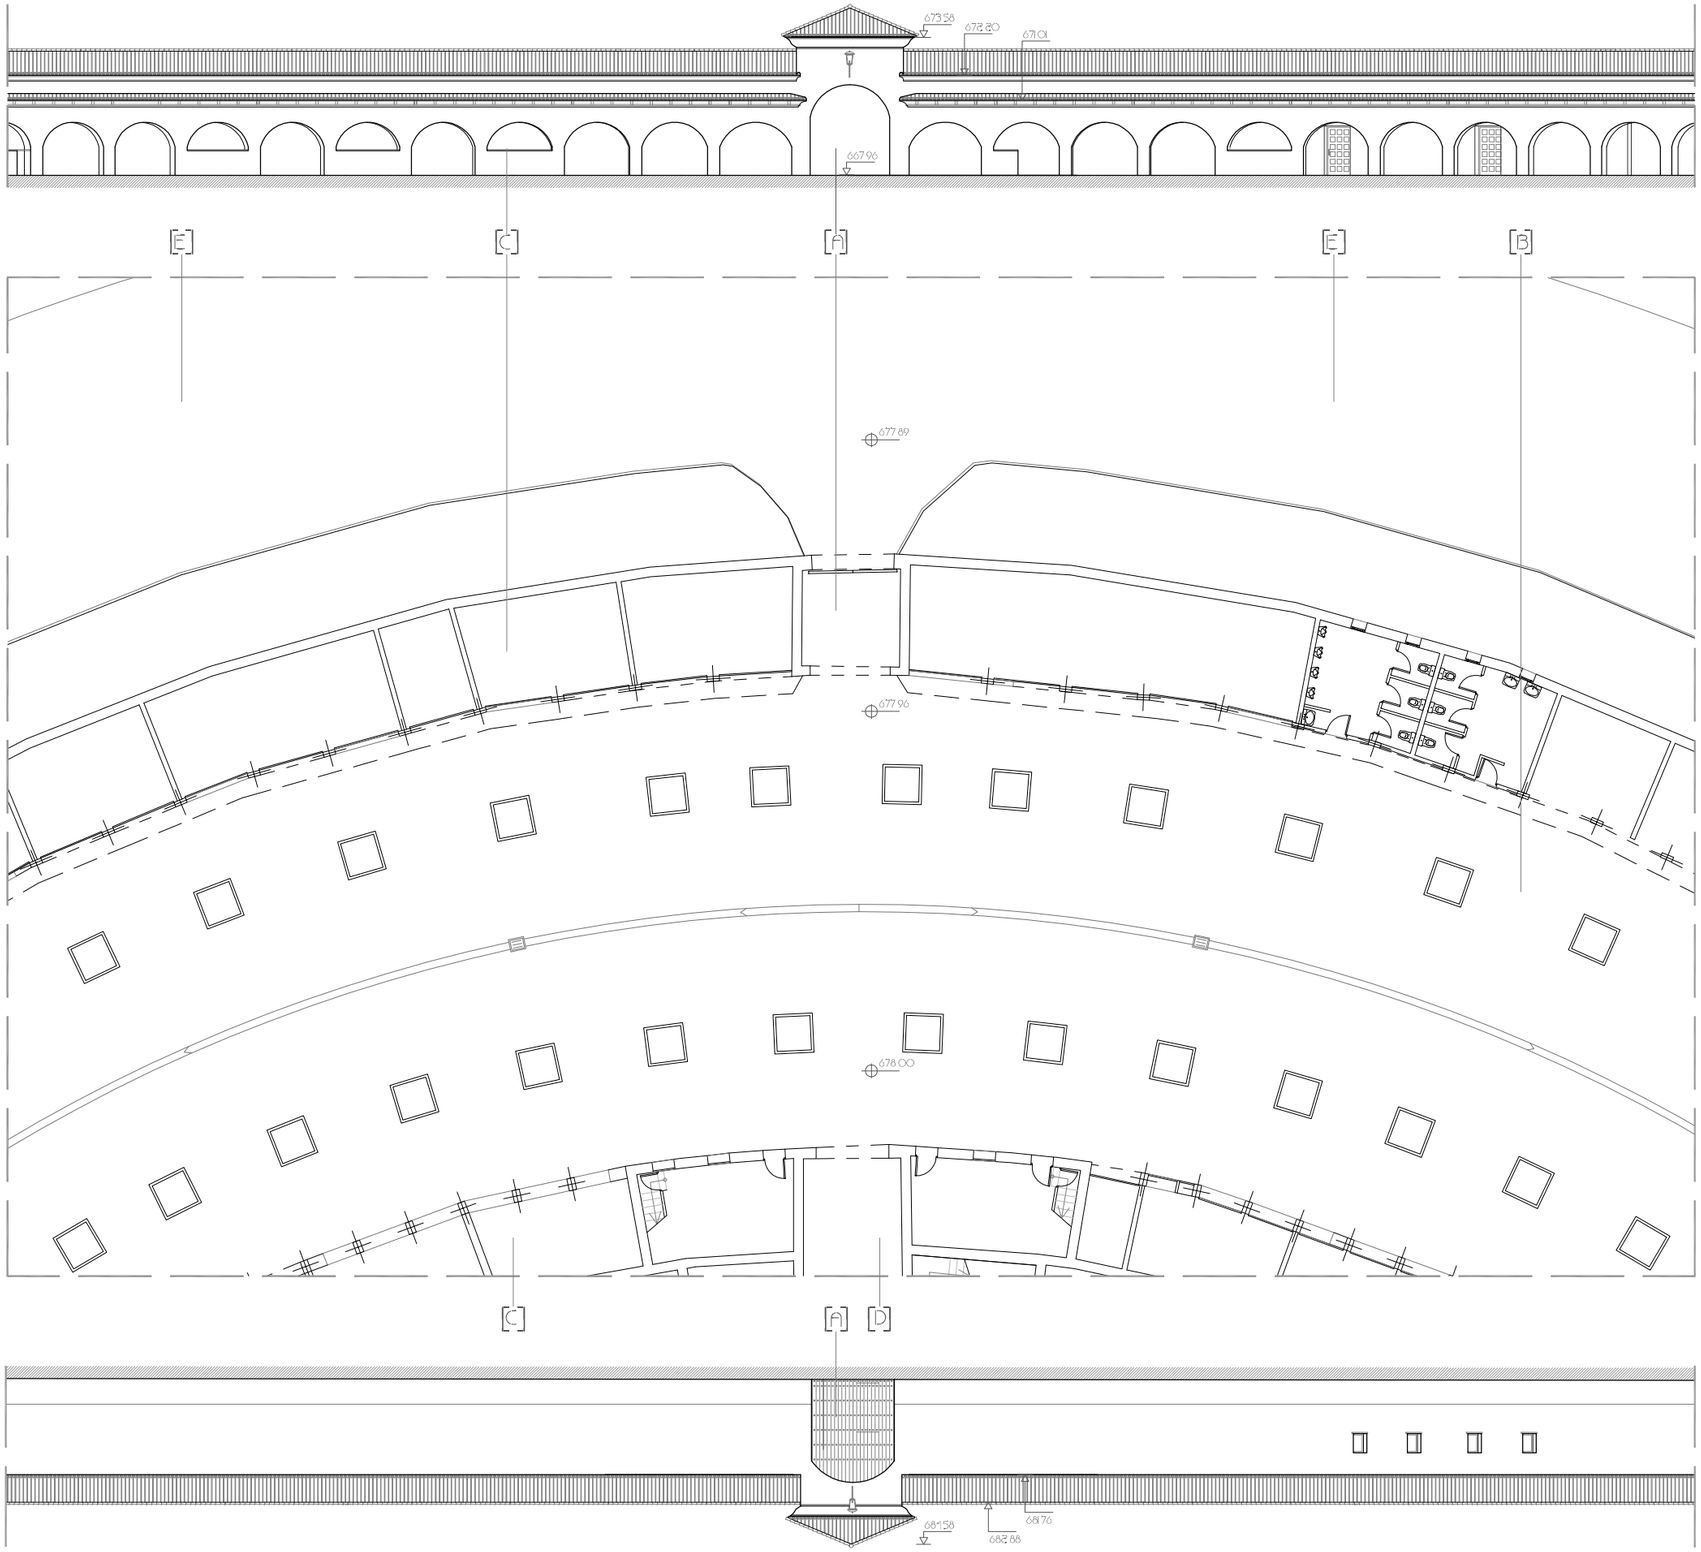

[6] ZONAS

[A] PUERTA SALIDA EXTERIOR OESTE R5
[B] INTERIOR DESCUBIERTA DE TRÁNSITO
[C] RESTAURACIÓN EN UNA ALTURA
[D] ACCESO CUBIERTO CÍRCULO INTERIOR
[E] EXTERIOR EJIDOS

[6] MATERIALES

ESTRUCTURA
CIMIENTOS DE MAMPOSTERÍA ORDINARIA
FÁBRICA DE TAPIA CALICOSTRADA
PILARES DE LADRILLO MACIZO
VIGUERÍA DE MADERA DE PINO NACIONAL
ENTREVIGADO DE LISTONES DE MADERA
ESCALERA DE BÓVEDA DE RASILLA DOBLE
HORMIGÓN ARMADO
PERFILERÍA NORMALIZADA DE ACERO

CERRAMIENTOS
LADRILLO DE CEMENTO CARAVISTA BLANCO
BLOQUES PEFABRICADOS DE HORMIGÓN
LADRILLO CERÁMICO HUECO /PERFORADO
TEJA CERÁMICA ÁRABE SOBRE CAÑIZO
TEJA CERÁMICA SOBRE PANEL SANDWICH
CARPINTERÍA MADERA DE PINO ESPAÑOL
CARPINTERÍA ACERO INOXIDABLE

ACABADOS
ENFOSCADO DE CAL
ENFOSCADO DE CEMENTO Y PINTADO
ENLUCIDO DE YESO Y PINTADO
FRATASADO EXTERIOR CHISTEADO
TRENCADÍS
AZULEJO CERÁMICO ESMALTADO
MOLDURA ORNAMENTAL DE YESO
CIELO RASO DE CAÑIZO
FALSO TECHO CONTINUO /DESMONTABLE DE ESCAYOLA

PAVIMENTOS
MORTERO DE CEMENTO EN LOSAS
GRES CERÁMICO ESMALTADO
PELDAÑEADO DE PIEDRA ARTIFICIAL
LOSA MÁRMOL NACIONAL
ADOQUÍN PREFABRICADO DE HORMIGÓN
HORMIGÓN IMPRESO IN SITU

Colegio Oficial de Arquitectos de Castilla La Mancha **COACM**
DEMARCACION DE ALBACETE

PLANOS DEL RECINTO FERIAL DE ALBACETE
CRISTINA CARO GALLEGO OCTUBRE 2015

[6] PUERTA OESTE R5

E 1/250 — 08

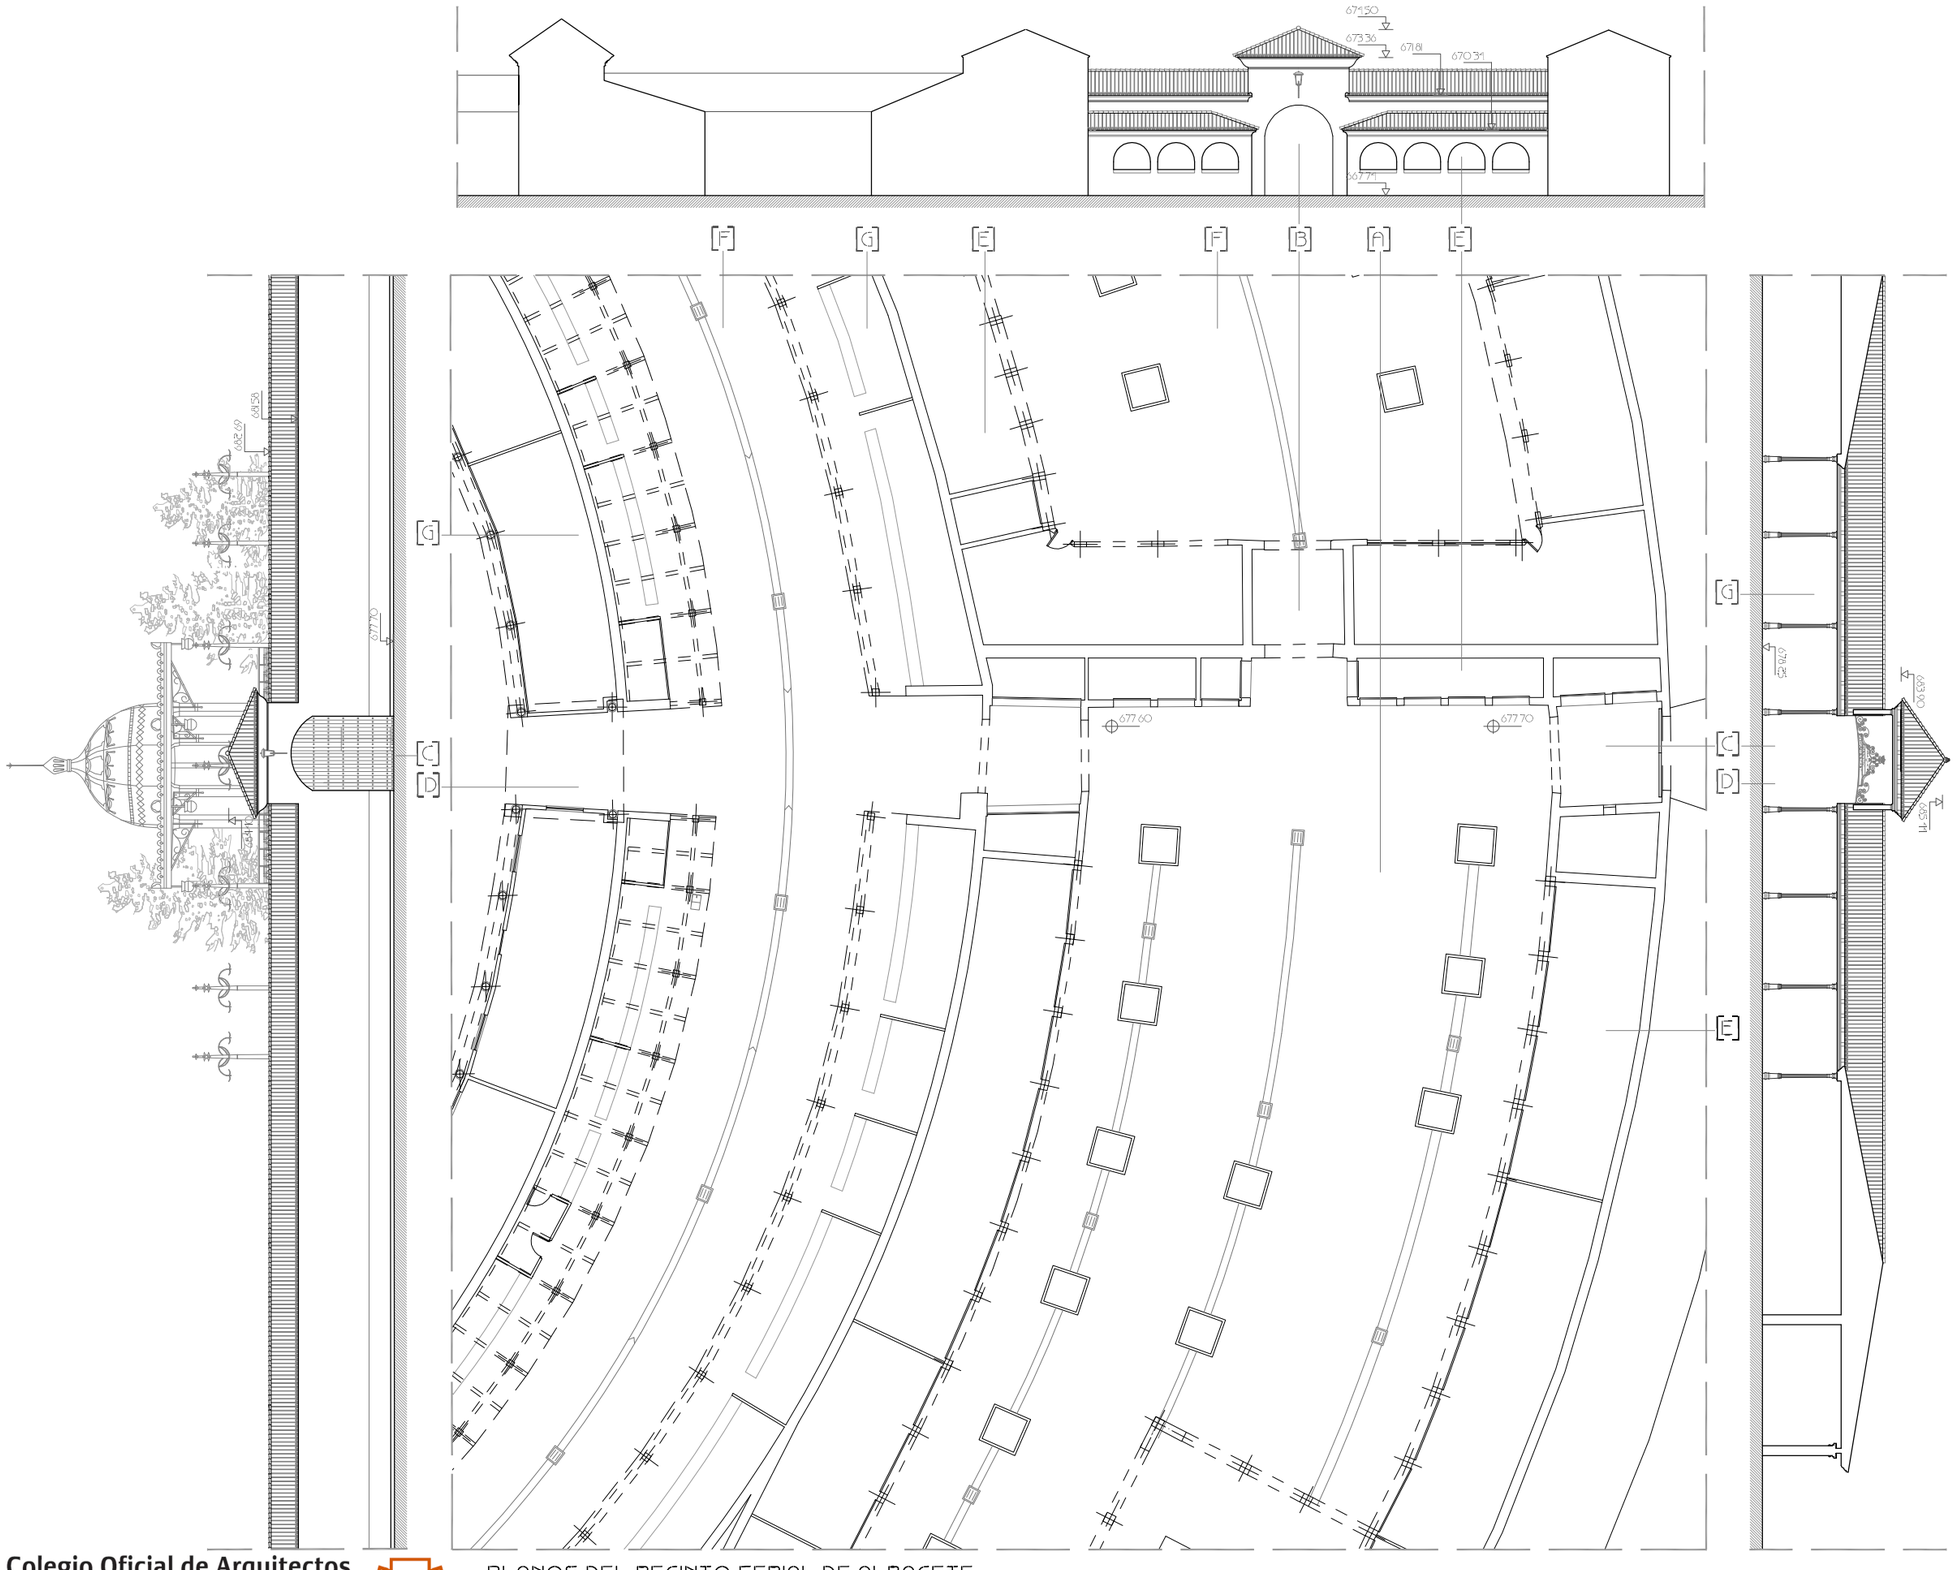

[7] ZONAS

[A] PLAZA DE TALABARTEROS NORTE
[B] PUERTA INTERIOR DE TALABARTEROS
[C] PUERTA SALIDA EXTERIOR NORTE R7
[D] PUERTA DE ACCESO CÍRCULO INTERIOR
[E] RESTAURACIÓN EN UNA ALTURA
[F] INTERIOR DESCUBIERTA DE TRÁNSITO
[G] GALERÍA COMERCIAL CUBIERTA

[7] MATERIALES

ESTRUCTURA
CIMIENTOS DE MAMPOSTERÍA ORDINARIA
FÁBRICA DE TAPIA CALICOSTRADA
PILARES DE LADRILLO MACIZO
VIGUERÍA DE MADERA DE PINO NACIONAL
ENTREVIGADO DE LISTONES DE MADERA
ESCALERA DE BÓVEDA DE RASILLA DOBLE
HORMIGÓN ARMADO
PERFILERÍA NORMALIZADA DE ACERO

CERRAMIENTOS
LADRILLO DE CEMENTO CARAVISTA BLANCO
BLOQUES PEFABRICADOS DE HORMIGÓN
LADRILLO CERÁMICO HUECO /PERFORADO
TEJA CERÁMICA ÁRABE SOBRE CAÑIZO
TEJA CERÁMICA SOBRE PANEL SANDWICH
CARPINTERÍA MADERA DE PINO ESPAÑOL
CARPINTERÍA ACERO INOXIDABLE

ACABADOS
ENFOSCADO DE CAL
ENFOSCADO DE CEMENTO Y PINTADO
ENLUCIDO DE YESO Y PINTADO
FRATASADO EXTERIOR CHISTEADO
TRENCADÍS
AZULEJO CERÁMICO ESMALTADO
MOLDURA ORNAMENTAL DE YESO
CIELO RASO DE CAÑIZO
FALSO TECHO CONTINUO /DESMONTABLE DE ESCAYOLA

PAVIMENTOS
MORTERO DE CEMENTO EN LOSAS
GRES CERÁMICO ESMALTADO
PELDAÑEADO DE PIEDRA ARTIFICIAL
LOSA MÁRMOL NACIONAL
ADOQUÍN PREFABRICADO DE HORMIGÓN
HORMIGÓN IMPRESO IN SITU

Colegio Oficial de Arquitectos de Castilla La Mancha COACM
DEMARCACIÓN DE ALBACETE

PLANOS DEL RECINTO FERIAL DE ALBACETE
CRISTINA CARO GALLEGO OCTUBRE 2015

[7] PLAZA DE TALABARTEROS NORTE

E 1/250

09

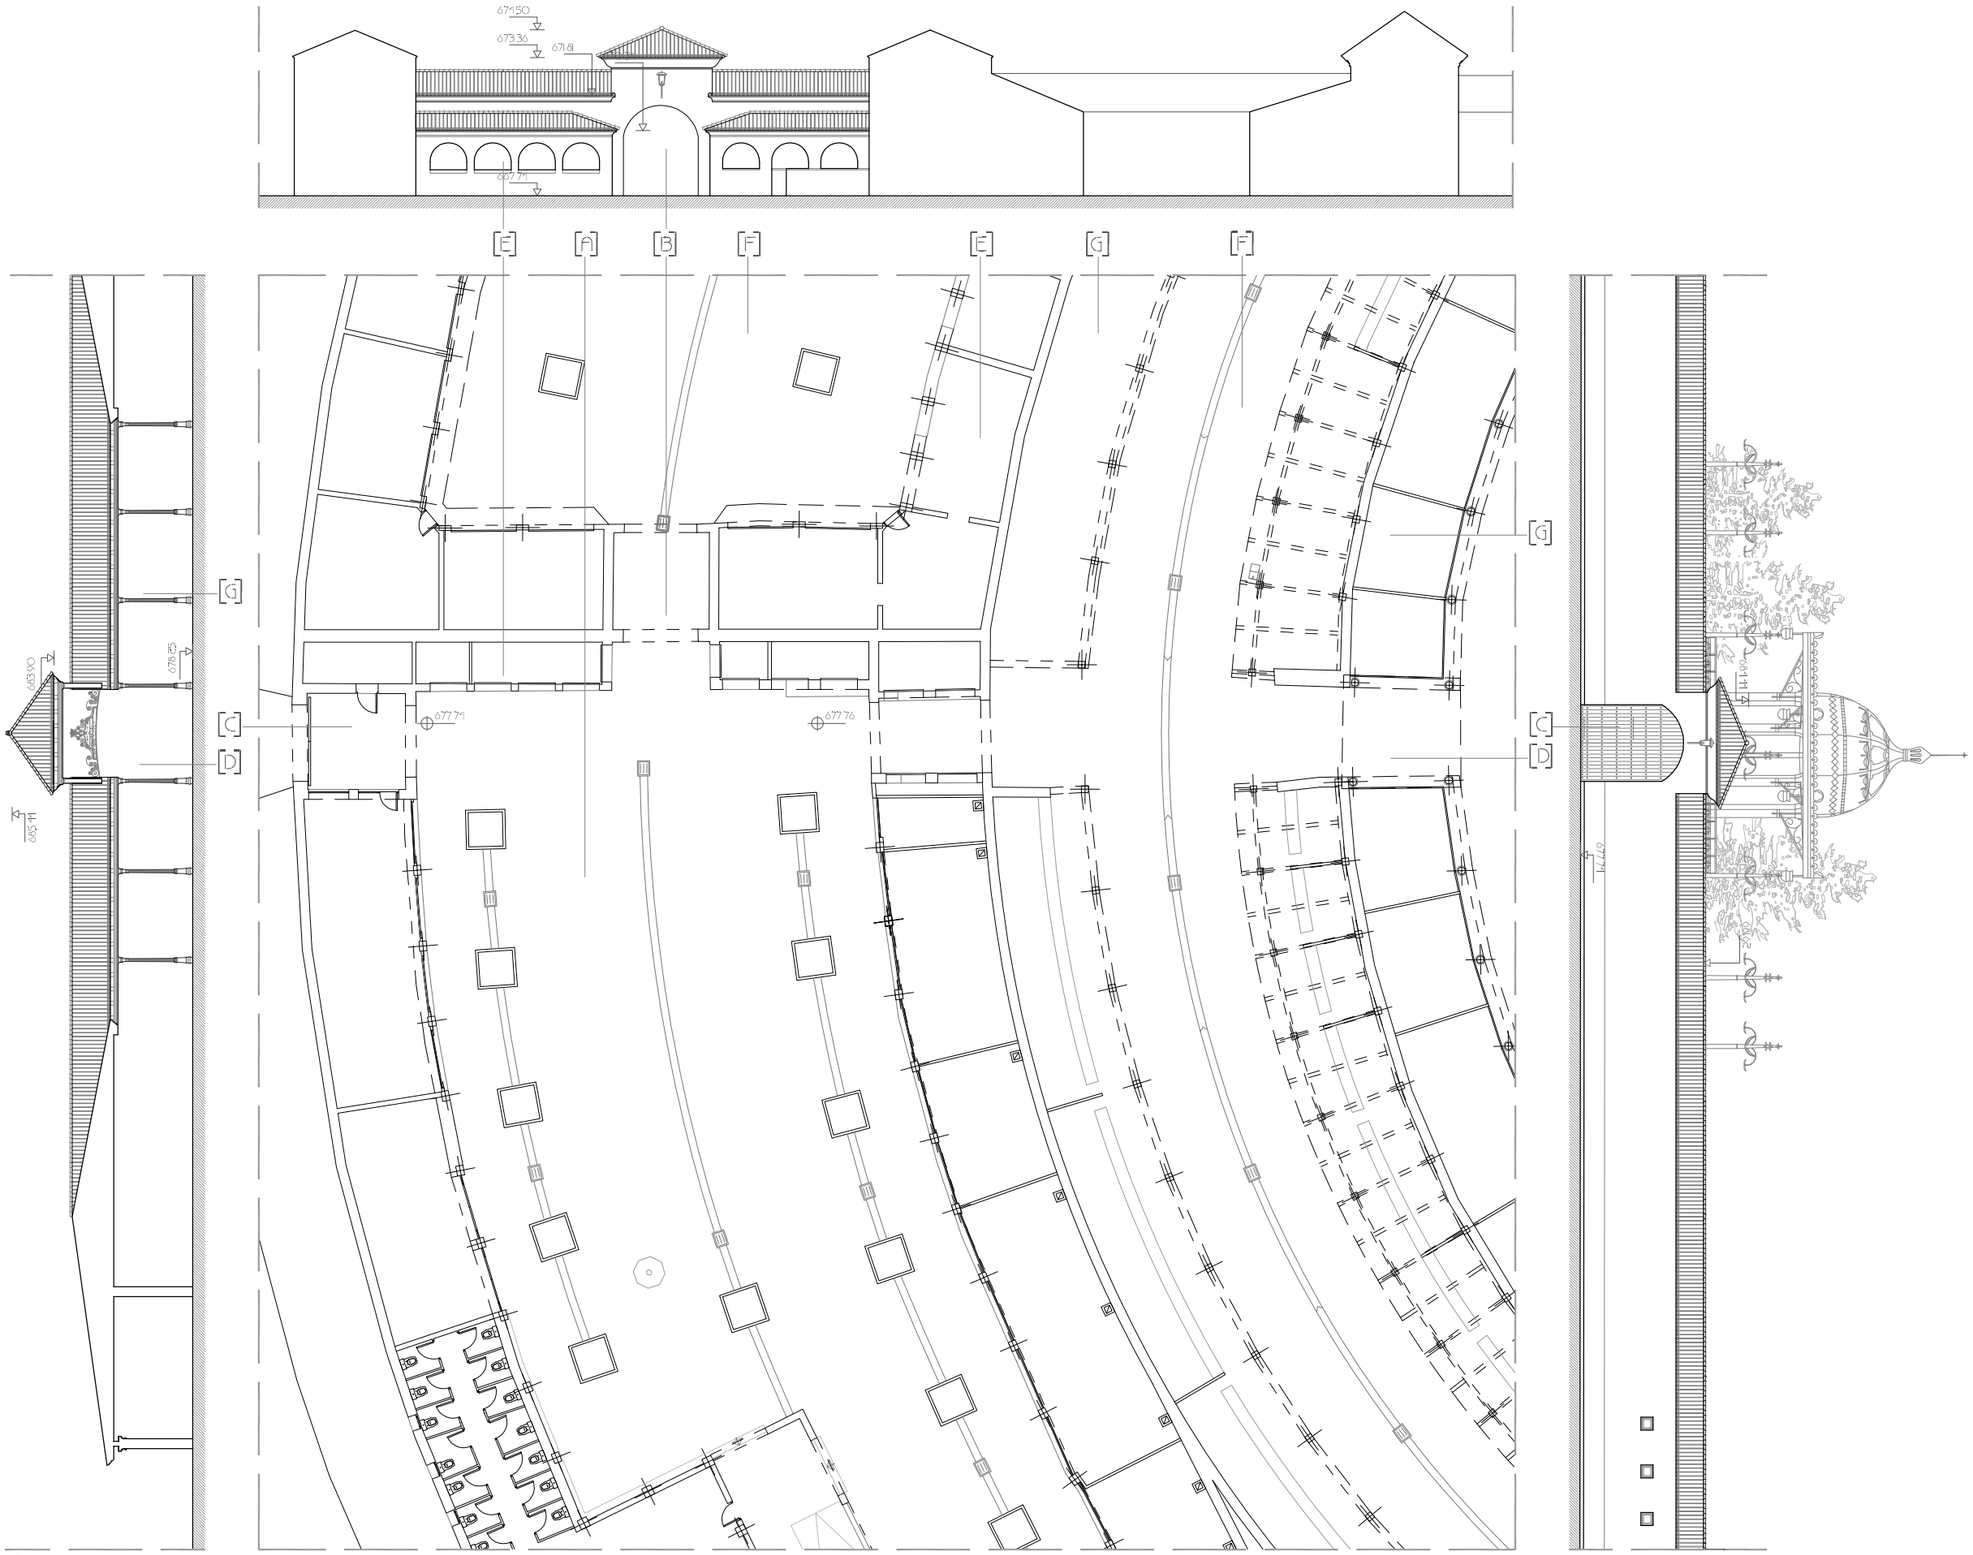

[8] ZONAS

[A] PLAZA DE TALABARTEROS SUR
[B] PUERTA INTERIOR DE TALABARTEROS
[C] PUERTA SALIDA EXTERIOR SUR R3
[D] PUERTA DE ACCESO CÍRCULO INTERIOR
[E] RESTAURACIÓN EN UNA ALTURA
[F] INTERIOR DESCUBIERTA DE TRÁNSITO
[G] GALERÍA COMERCIAL CUBIERTA

[8] MATERIALES

ESTRUCTURA
CIMIENTOS DE MAMPOSTERÍA ORDINARIA
FÁBRICA DE TAPIA CALICOSTRADA
PILARES DE LADRILLO MACIZO
VIGUERÍA DE MADERA DE PINO NACIONAL
ENTREVIGADO DE LISTONES DE MADERA
ESCALERA DE BÓVEDA DE RASILLA DOBLE
HORMIGÓN ARMADO
PERFILERÍA NORMALIZADA DE ACERO

CERRAMIENTOS
LADRILLO DE CEMENTO CARAVISTA BLANCO
BLOQUES PEFABRICADOS DE HORMIGÓN
LADRILLO CERÁMICO HUECO /PERFORADO
TEJA CERÁMICA ÁRABE SOBRE CAÑIZO
TEJA CERÁMICA SOBRE PANEL SANDWICH
CARPINTERÍA MADERA DE PINO ESPAÑOL
CARPINTERÍA ACERO INOXIDABLE

ACABADOS
ENFOSCADO DE CAL
ENFOSCADO DE CEMENTO Y PINTADO
ENLUCIDO DE YESO Y PINTADO
FRATASADO EXTERIOR CHISTEADO
TRENCADÍS
AZULEJO CERÁMICO ESMALTADO
MOLDURA ORNAMENTAL DE YESO
CIELO RASO DE CAÑIZO
FALSO TECHO CONTINUO /DESMONTABLE DE ESCAYOLA

PAVIMENTOS
MORTERO DE CEMENTO EN LOSAS
GRES CERÁMICO ESMALTADO
PELDAÑEADO DE PIEDRA ARTIFICIAL
LOSA MÁRMOL NACIONAL
ADOQUÍN PREFABRICADO DE HORMIGÓN
HORMIGÓN IMPRESO IN SITU

Colegio Oficial de Arquitectos de Castilla La Mancha COACM
DEMARCACIÓN DE ALBACETE

PLANOS DEL RECINTO FERIAL DE ALBACETE
CRISTINA CARO GALLEGO OCTUBRE 2015

[8] PLAZA DE TALABARTEROS SUR

E 1/250

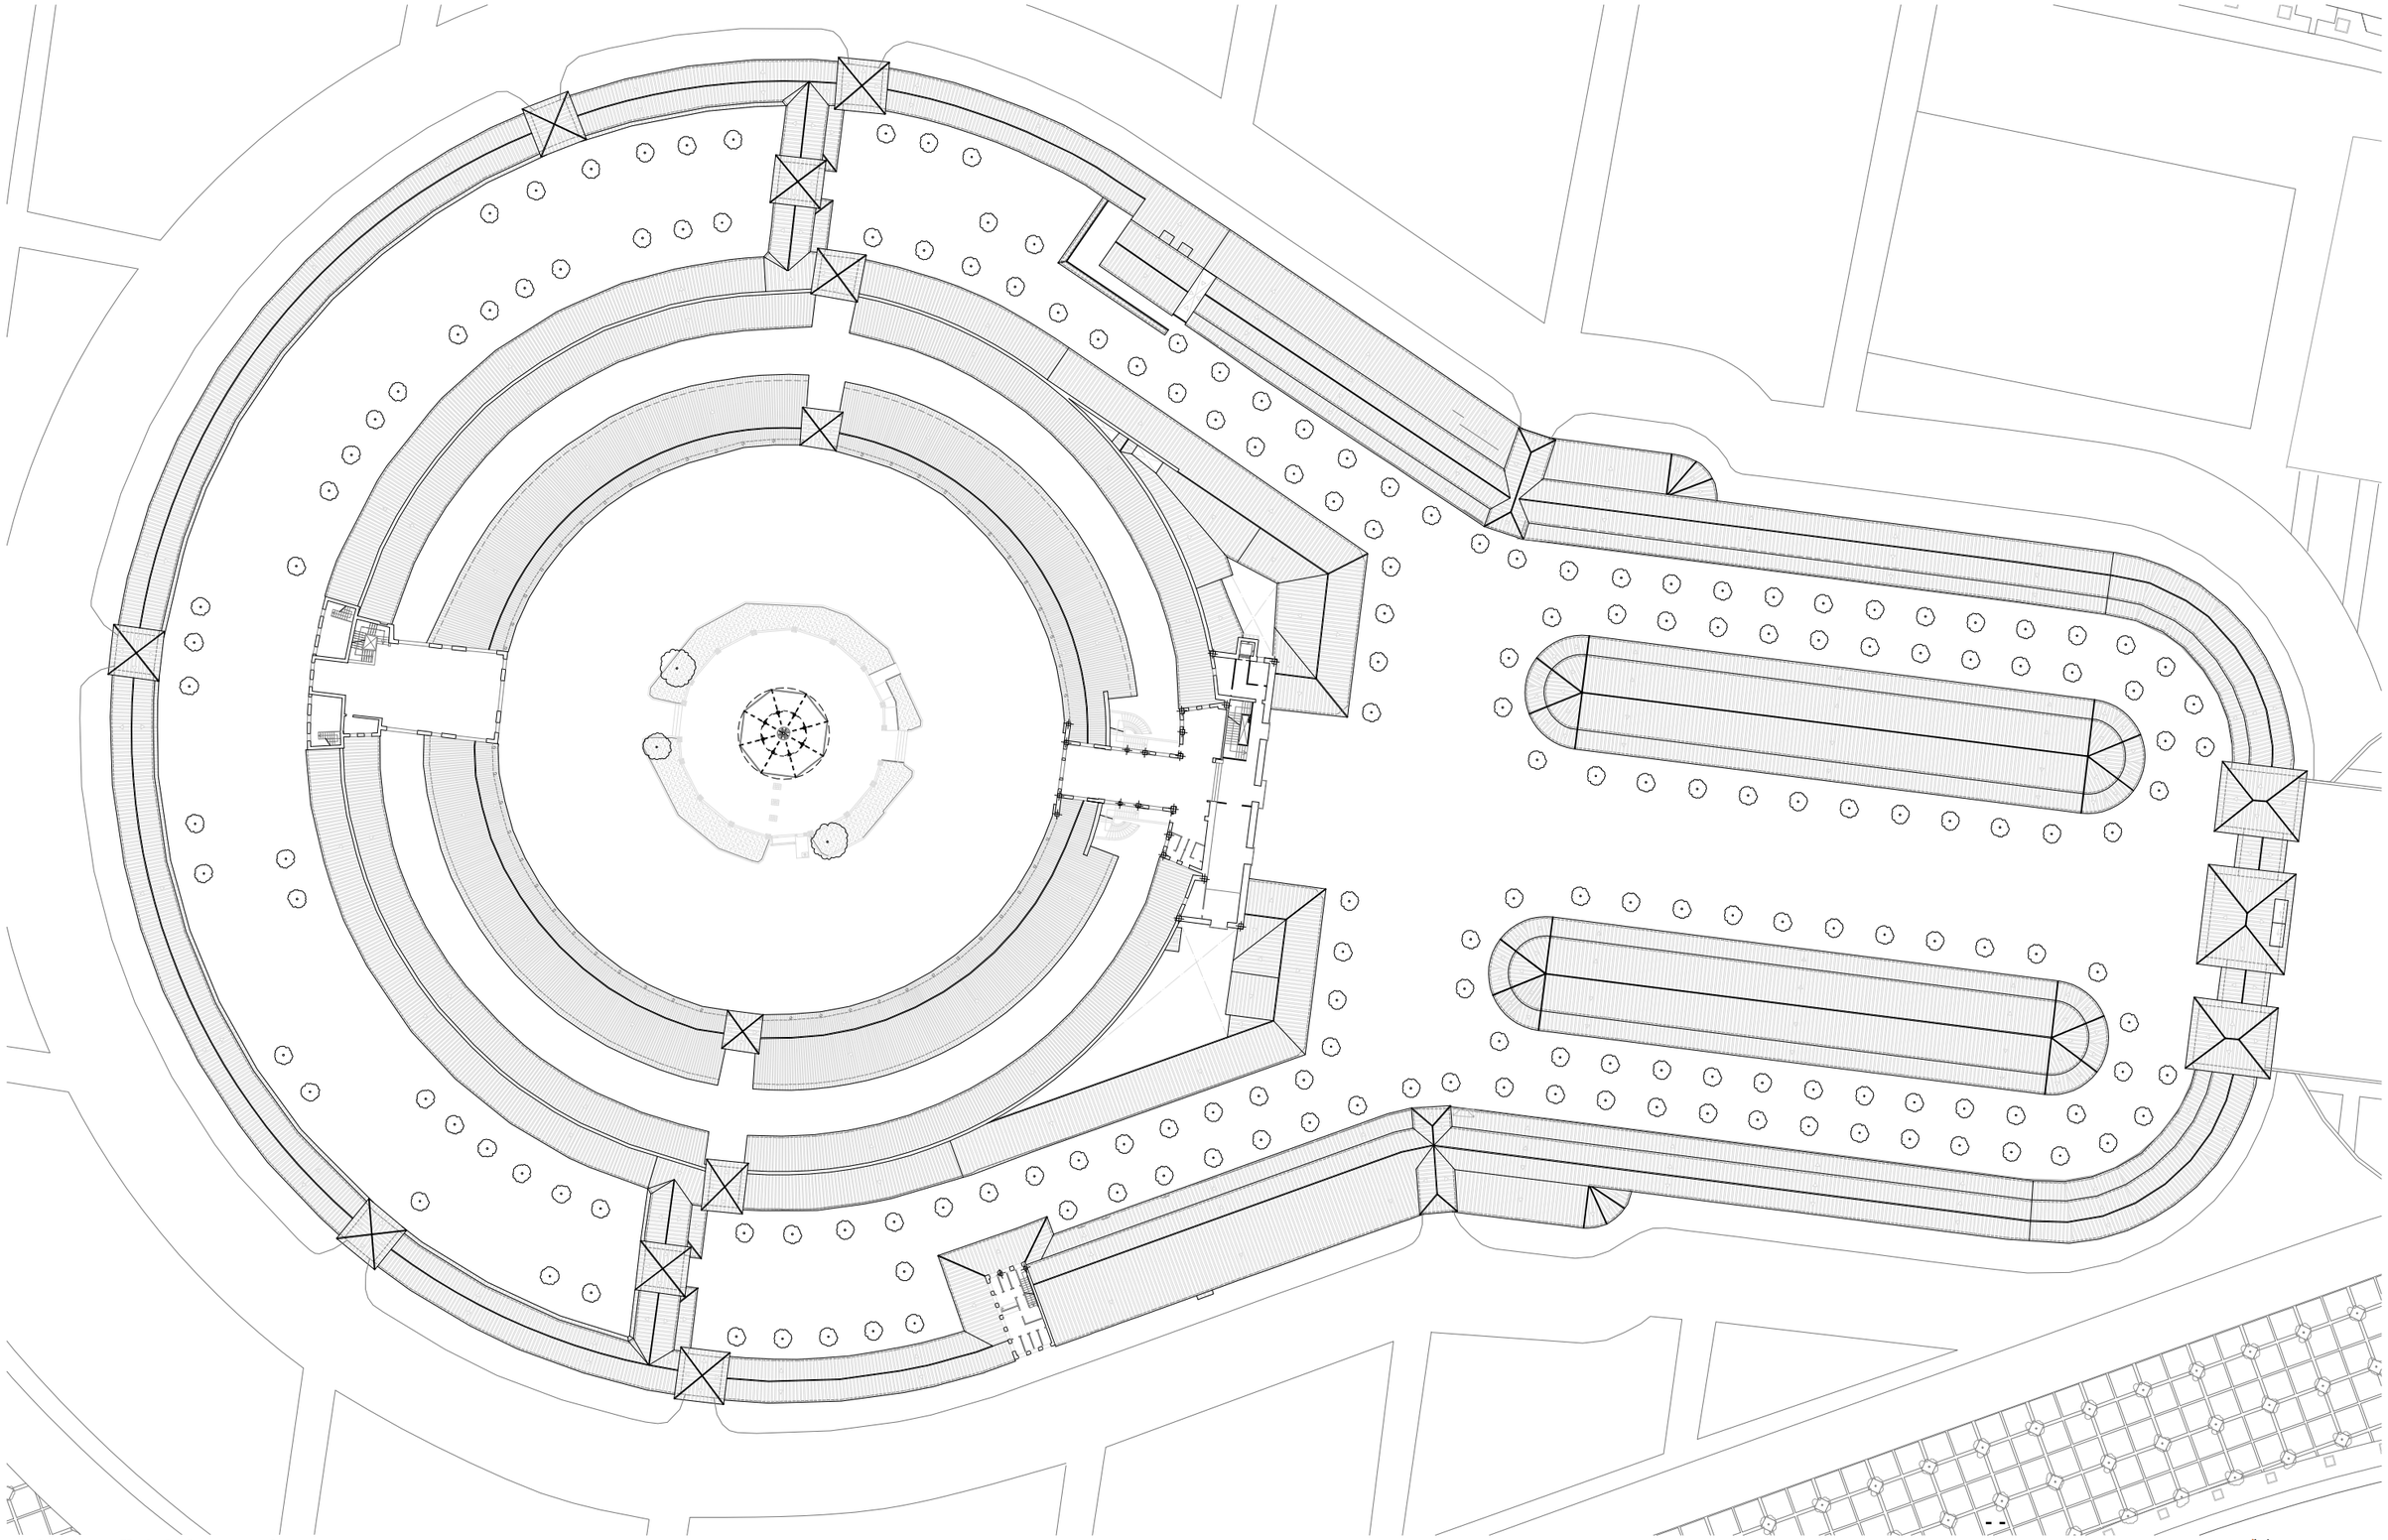

Colegio Oficial de Arquitectos de Castilla La Mancha **COACM**
DEMARCACION DE ALBACETE

PLANOS DEL RECINTO FERIAL DE ALBACETE

CRISTINA CARO GALLEGO OCTUBRE 2015

PLANTA PRIMERA

E 1/750

N

11

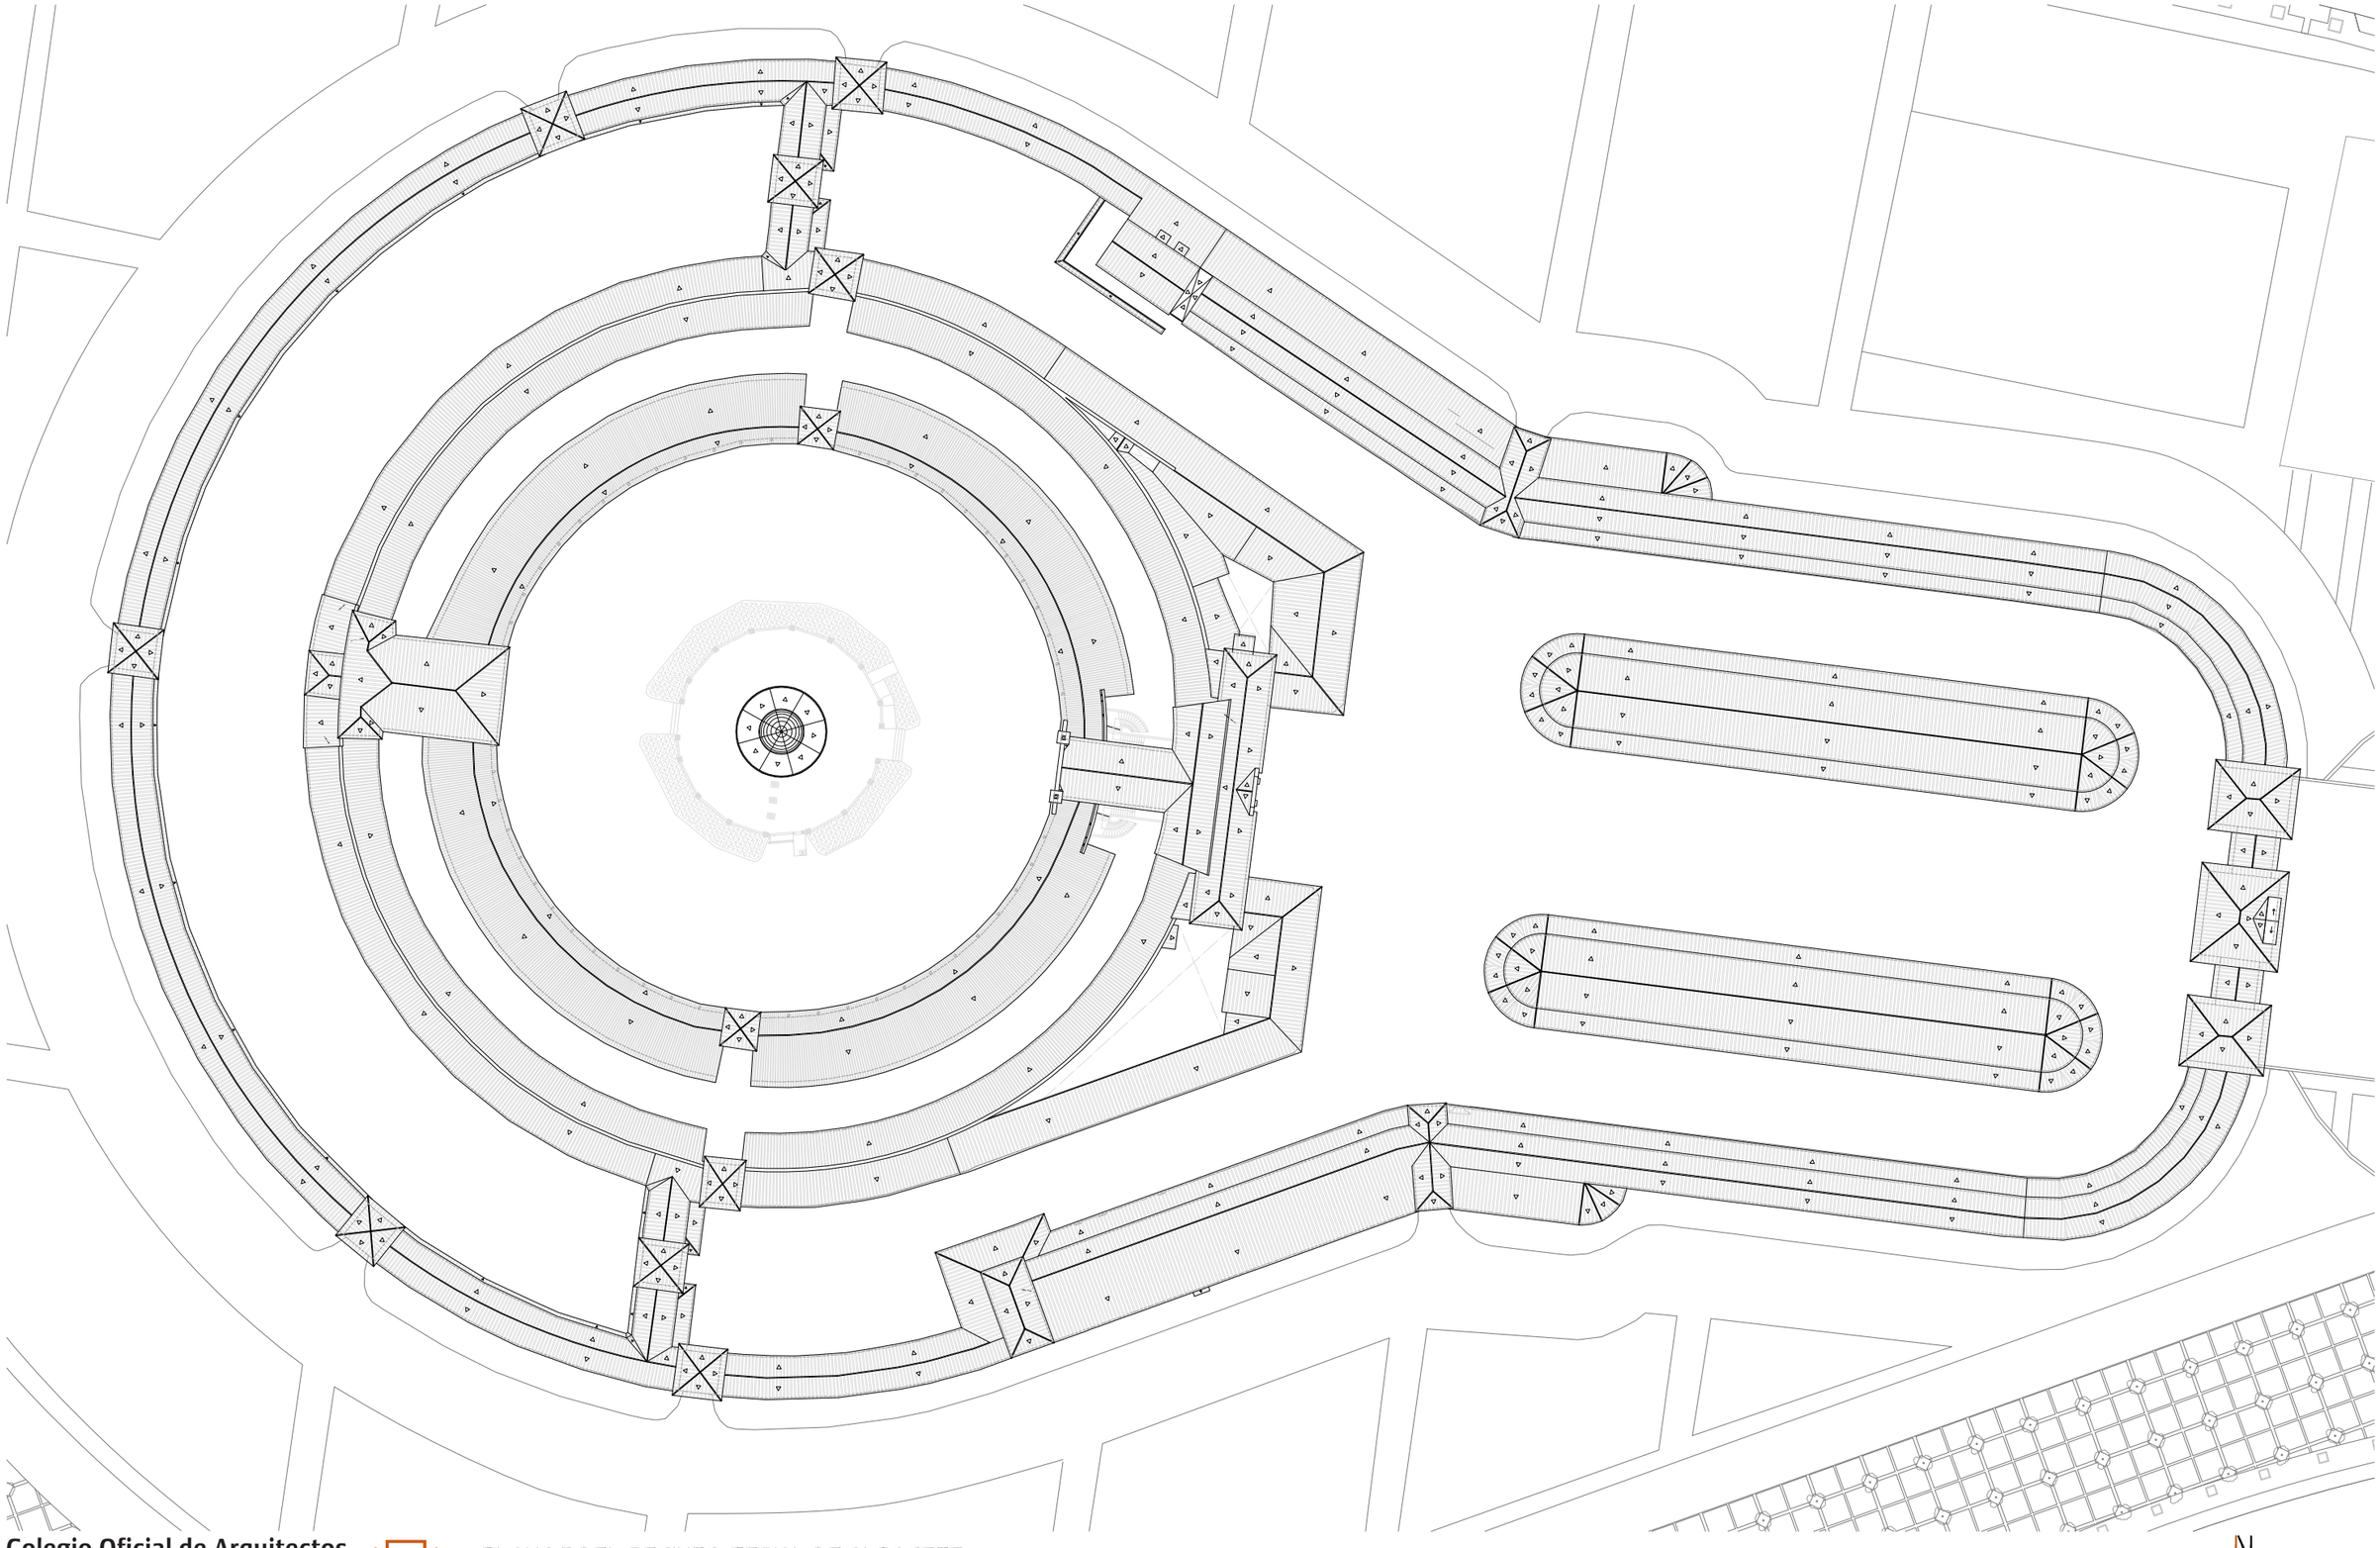

Colegio Oficial de Arquitectos
de Castilla La Mancha **COACM**
DEMARCACION DE ALBACETE

PLANOS DEL RECINTO FERIAL DE ALBACETE

CRISTINA CARO GALLEGO OCTUBRE 2015

PLANTA CUBIERTAS

E 1/750

N

12

Colegio Oficial de Arquitectos
de Castilla La Mancha **COACM**
DEMARCACION DE ALBACETE

9 788460 830658
ISBN: 978-84-608-3065-8